


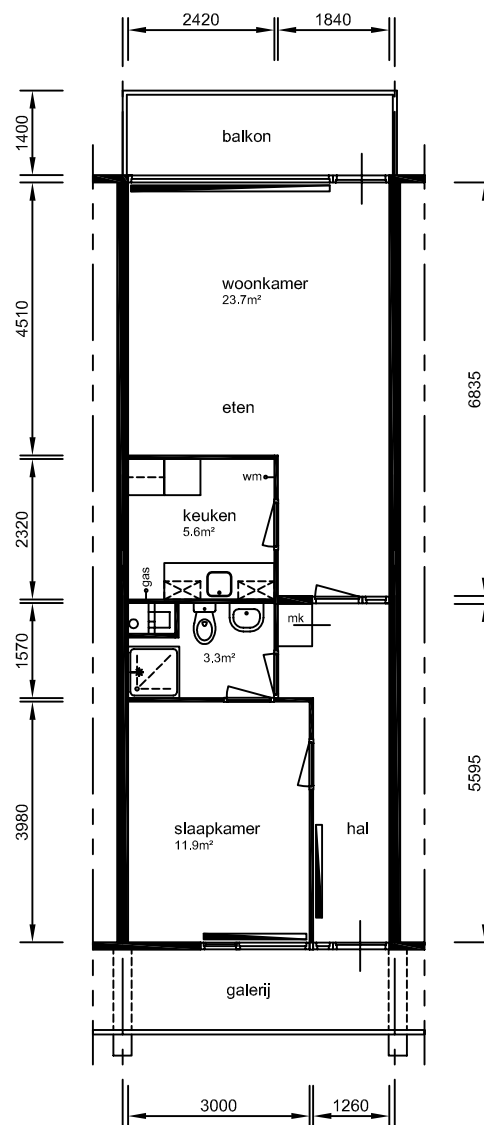

1e t/m 5e verdieping

Aan deze tekeningen kunnen geen rechten worden ontleend. De maten kunnen in werkelijkheid afwijken.

→ aansluitpunt apparatuur

complex nr: 880	type: A	subtype: TS	straat: Tuinfluiterstraat	schaal: 1:125
				datum: 30-04-2007
			plaats: Sliedrecht	bestand: 277-880-100-A-TS.dwg

Zuiderzeestraat 210
Postbus 145
3360 AC Sliedrecht
Tel: 0184 44 48 44
www.tablswonen.nl

