
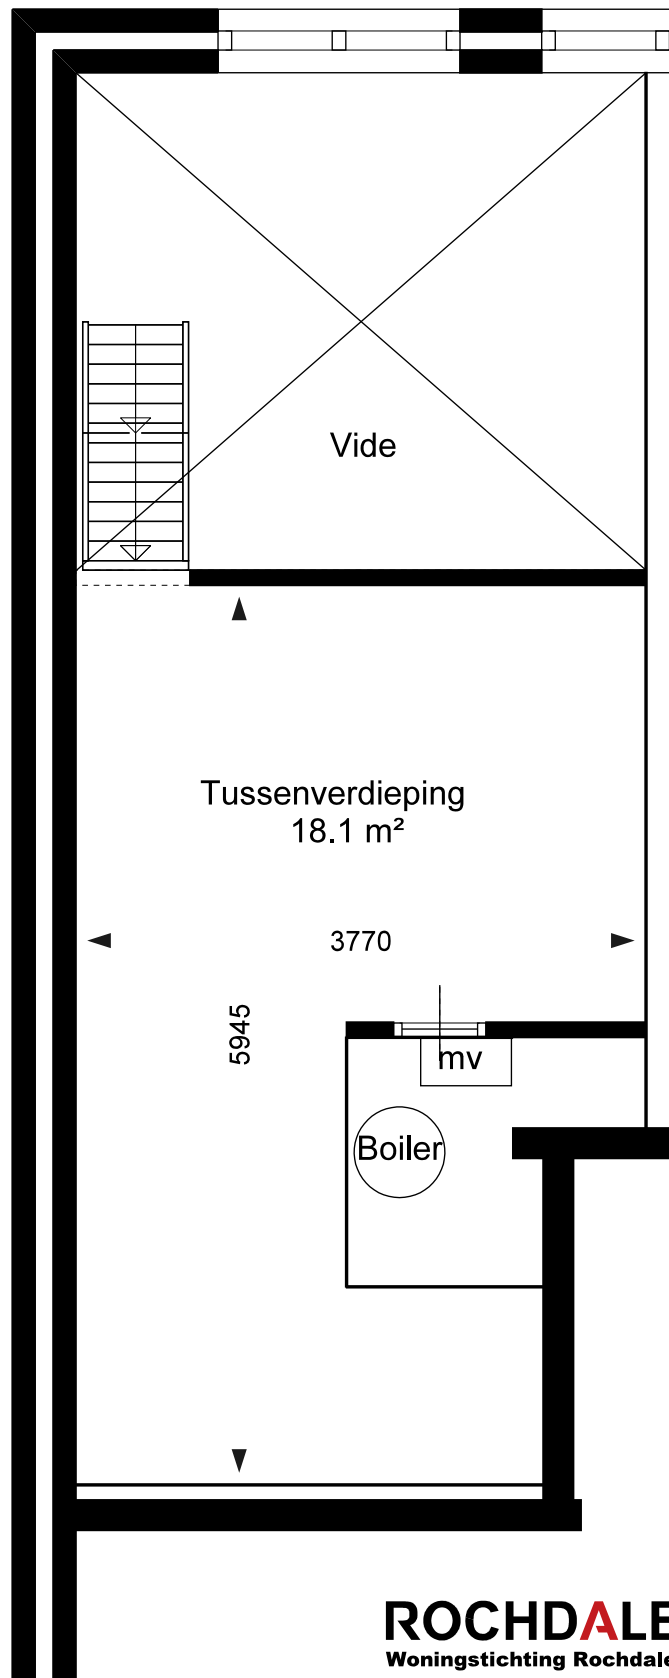


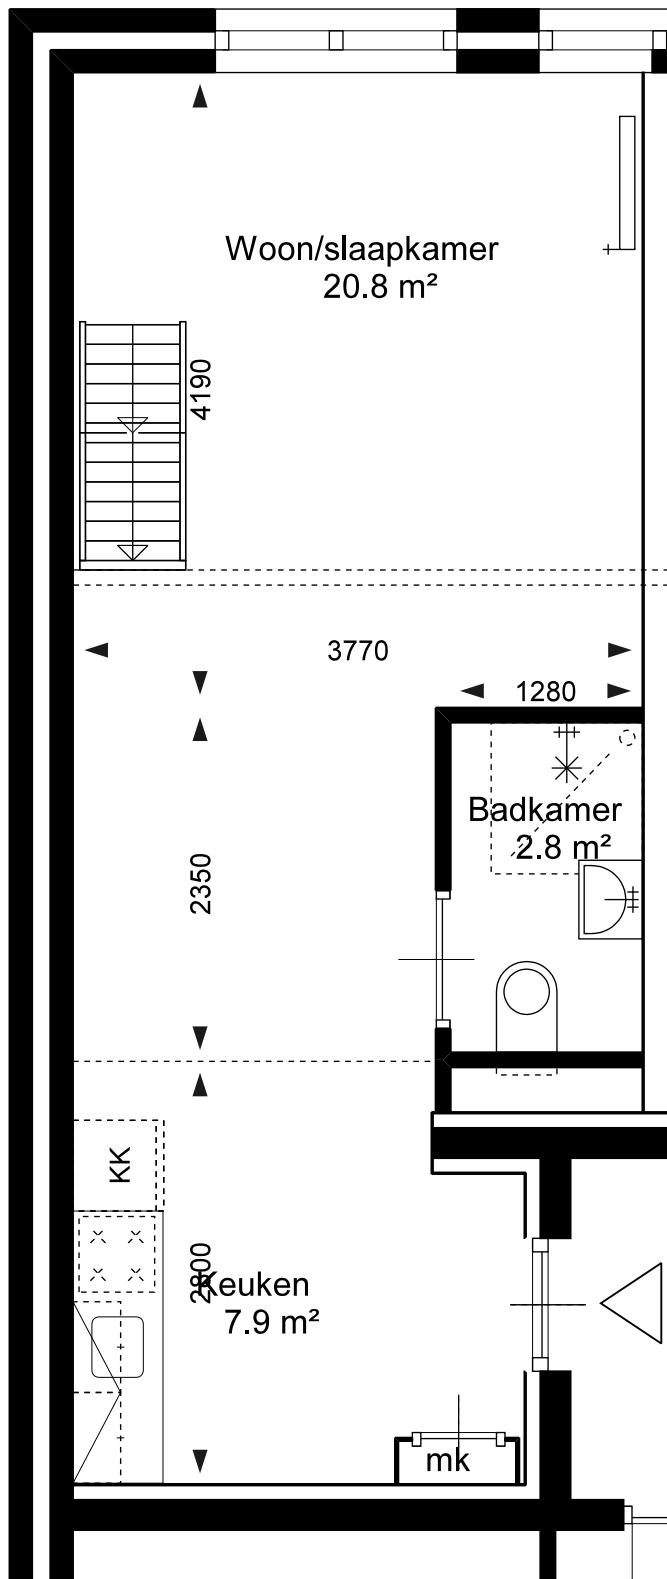

ROCHDALE

Woningstichting Rochdale
www.rochdale.nl

Complex
31114

Admiraal de Ruijterweg 410 A1
GBO: 52.4 m²

Type
Schaal
Formaat
Datum

A
1:50
A4s
20191029

Maten onder voorbehoud. Aan deze tekening kunnen geen rechten ontleend worden. VHE-nummer

66655