
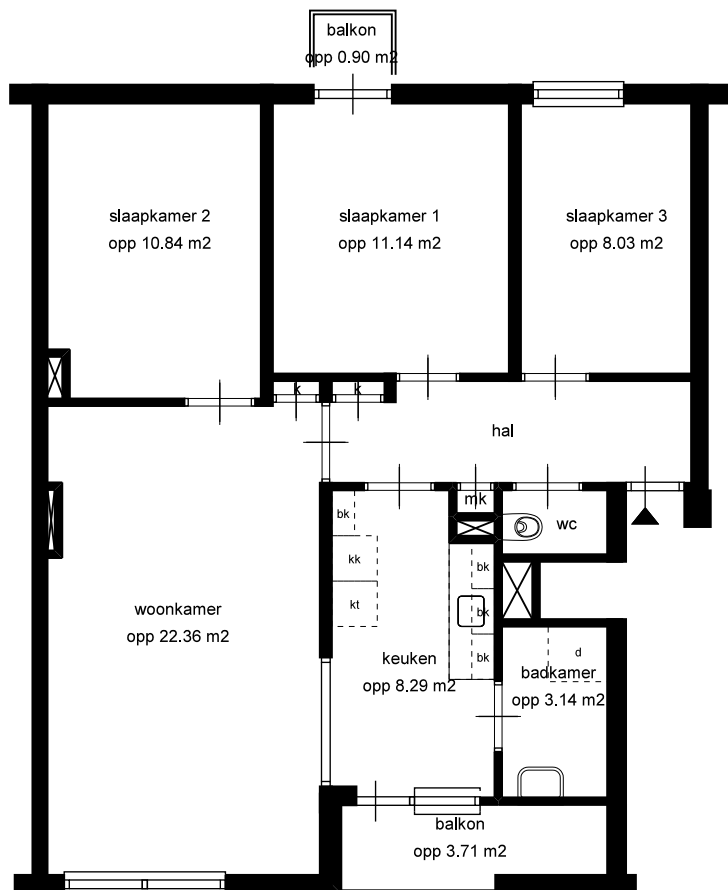


LEGENDA

- k = kast
- ⊗ = leidingschacht
- mk = meterkast
- bk = bovenkast
- d = douche
- kk = opstelplaats koelkast
- kt = opstelplaats kooktoestel
- vw = opstelplaats vaatwasser
- wm = opstelplaats wasmachine

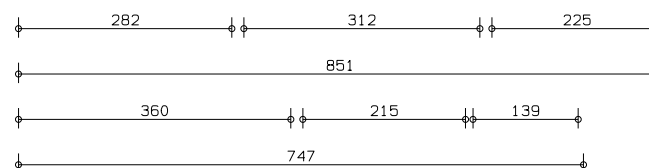


GBO

totaal woning opp 75.15 m²

BVO

totaal woning opp 87.55 m²

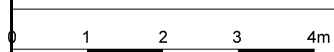

straatnaam +
huisnummer
Adenauerlaan
260

complex: 4078

PORTAAL

schaal: 1:100

referentie: 1078 tekening

datum: 14-04-2014

woningtype: B

formaat: A4 (210*297mm)

getekend door:

correctie:

plaatsnaam: Utrecht

aan deze tekening kunnen geen rechten ontleend worden, maten ter plaatse controleren.

printdatum 27-02-2015

VHE-NR:

154860