




EIGEN HAARD

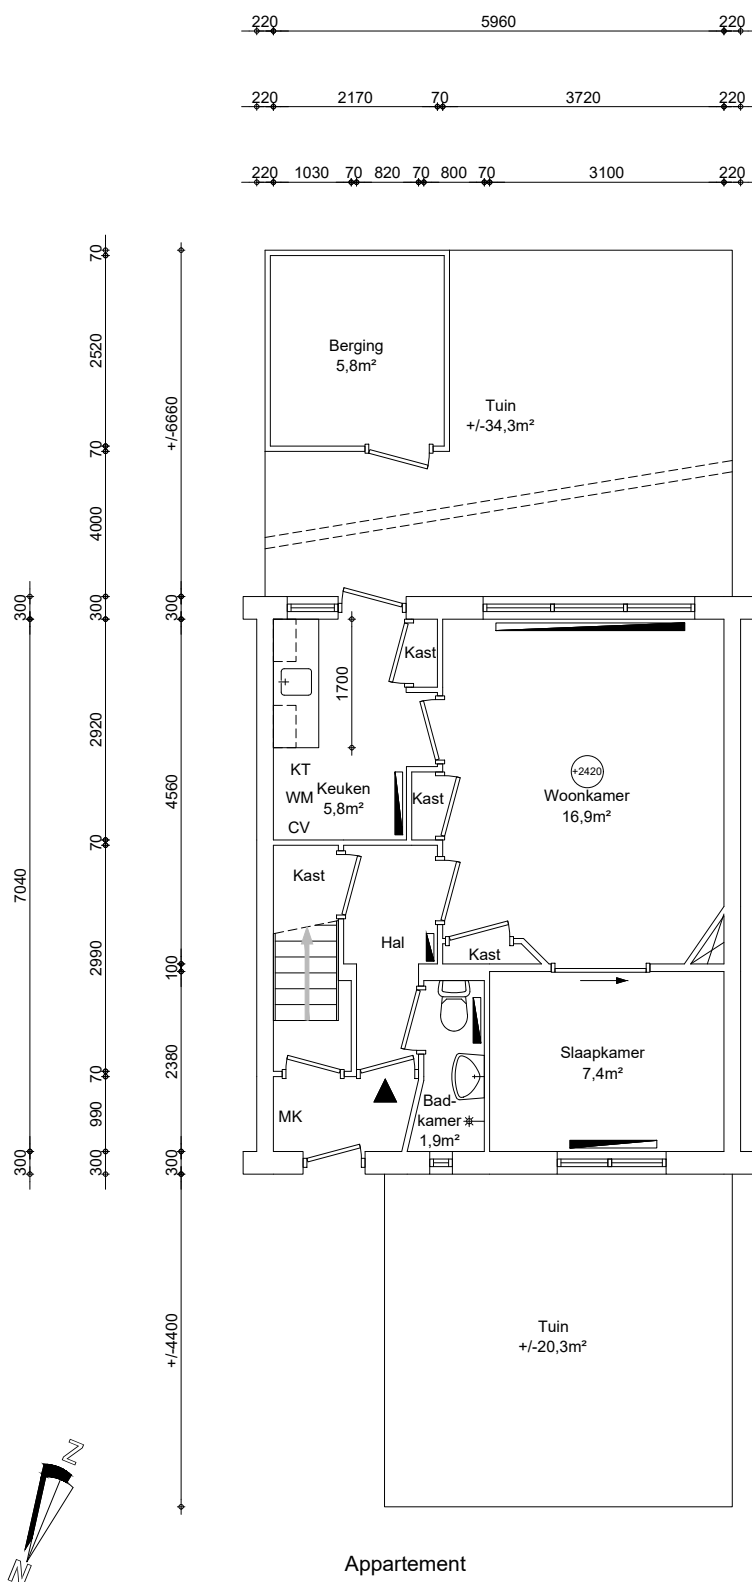

Appartement

Appartement :	37,6m²
-	-
-	-
Totaal:	37,6m²

Renvooi

	metselwerk
	kalkzandsteen
	beton
	lichte scheidingswand
	houtskeletbouw
	voorzetwand + isolatie
	meterkast
	mechanische ventilatie unit
	plaatsingsruimte koelkast, kooktoestel, wasautomaat
	opstelplaats cv-ketel
	opstelplaats geiser
	opstelplaats moederhaard
	plaatsingsruimte gaskachel
	radiator



Maatvoering is in millimeters, en is slechts ter indicatie !
Alle op de tekening aangegeven maten zijn "circa" maten.
Er kunnen geen rechten aan de tekening worden ontleend

onderwerp Ophelialaan 176, Aalsmeer			
Appartement Tussen			
datum 08-01-2021	getekend	schaal 1:100	OGE nr. E-0045324
gewijzigd	gewijzigd	gewijzigd	tekeningform A4

Arlandaweg 88, Postbus 67065, 1060 JB Amsterdam , telefoon nr. 020-6801801