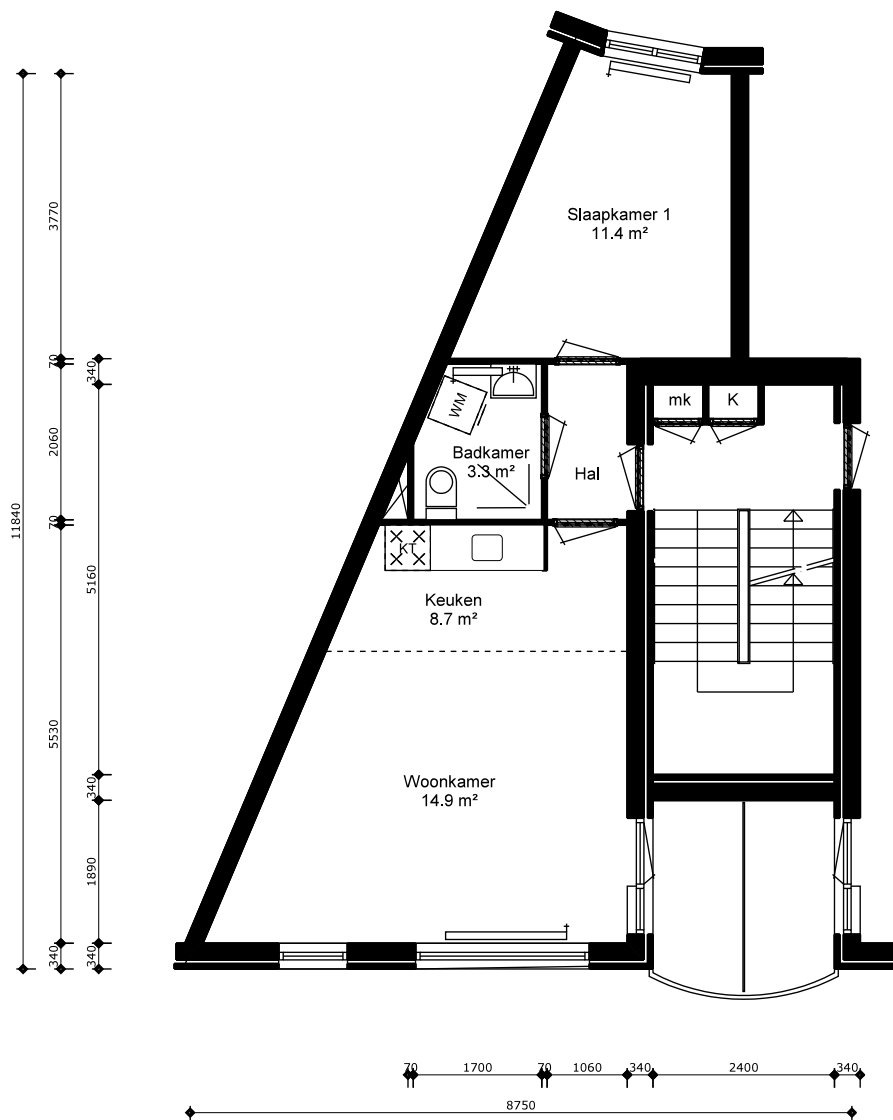


ROCHDALE
 Woningstichting Rochdale
www.rochdale.nl

Complex
22134
 Hartveldseweg 5 F
 GBO: 41.9 m²
 34957

Type **B**
 Schaal **1:100**
 Formaat **A4**
 Datum **20190118**
 Blad **1111BE_5_F_PO**

Maten onder voorbehoud. Aan deze tekening kunnen geen rechten ontleend worden.