


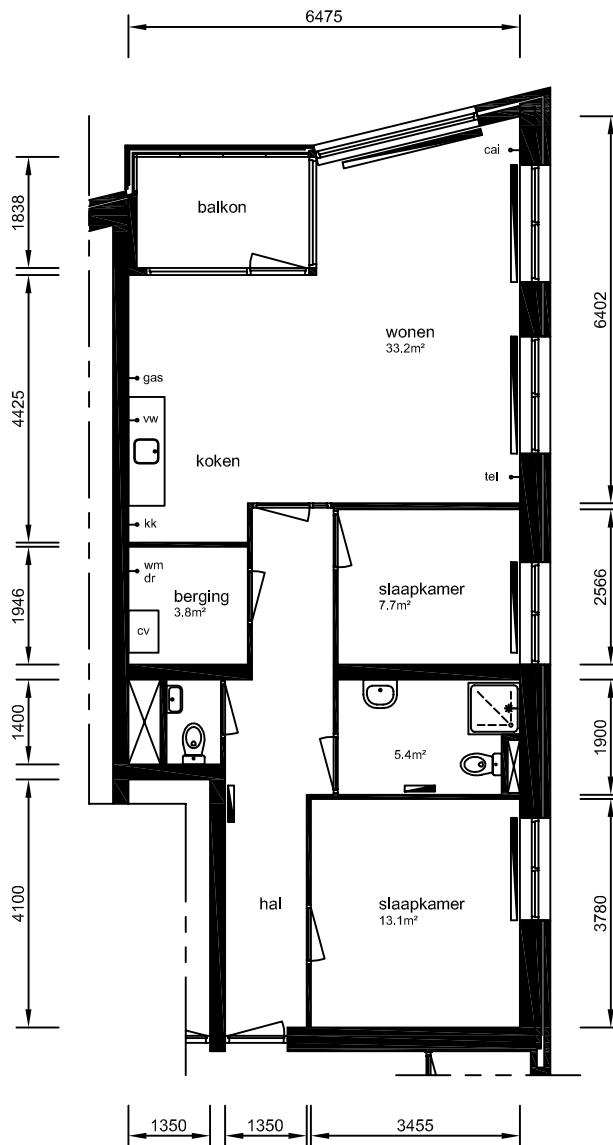

verdieping

Aan deze tekeningen kunnen geen rechten worden ontleend. De maten kunnen in werkelijkheid afwijken.

→ aansluitpunt apparatuur

complex nr: 925	type: H5	subtype: HS	straat: Zuiderzeestraat	schaal: 1:125
			plaats: Sliedrecht	datum: 27-08-2010
				bestand: 277-925-000-H5-HS

Zuiderzeestraat 210
Postbus 145
3360 AC Slidrecht
Tel: 0184 44 48 44
www.tabliswonen.nl

