




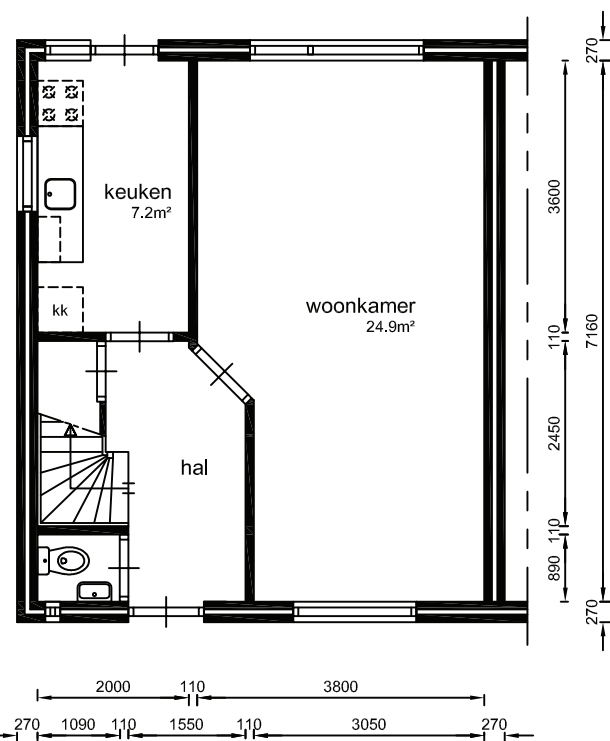

begane grond

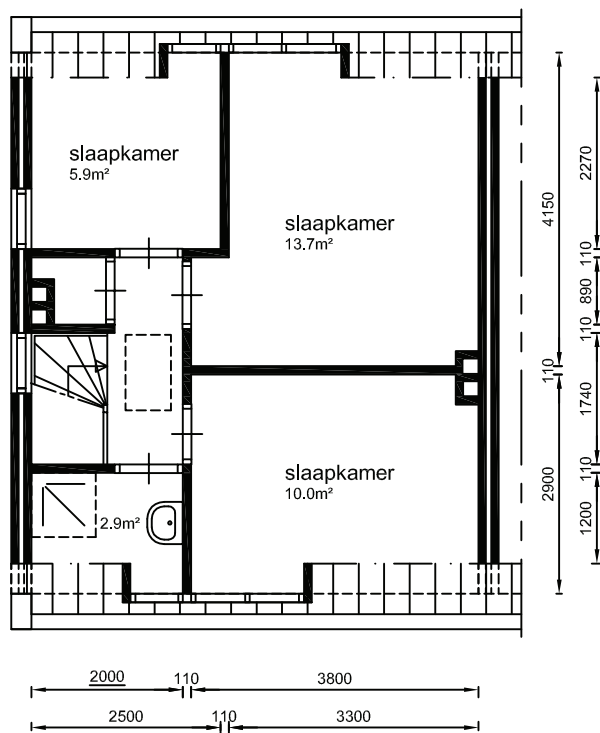

verdieping

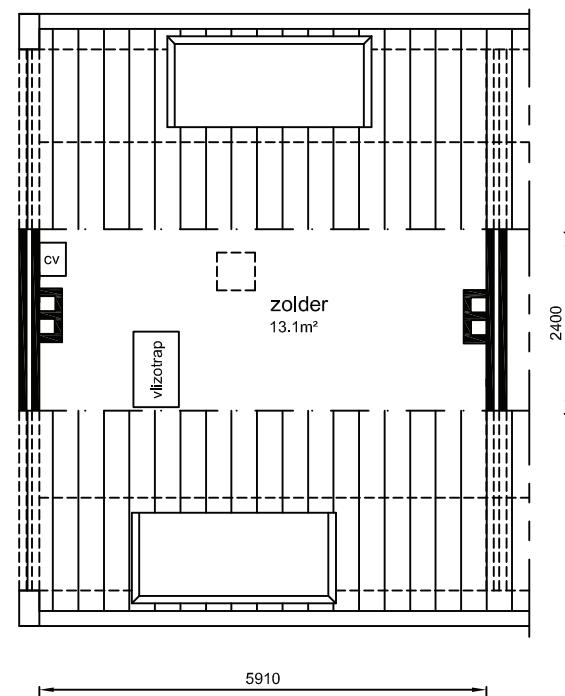

zolder

Aan deze tekeningen kunnen geen rechten worden ontleend. De maten kunnen in werkelijkheid afwijken.

complexnr.	type:	subtype:	straat:	schaal: 1:100
3040	B	HG	Eendrachtlaan 83	datum: 01-11-2013
				bestand: 3040-B-HG-83