


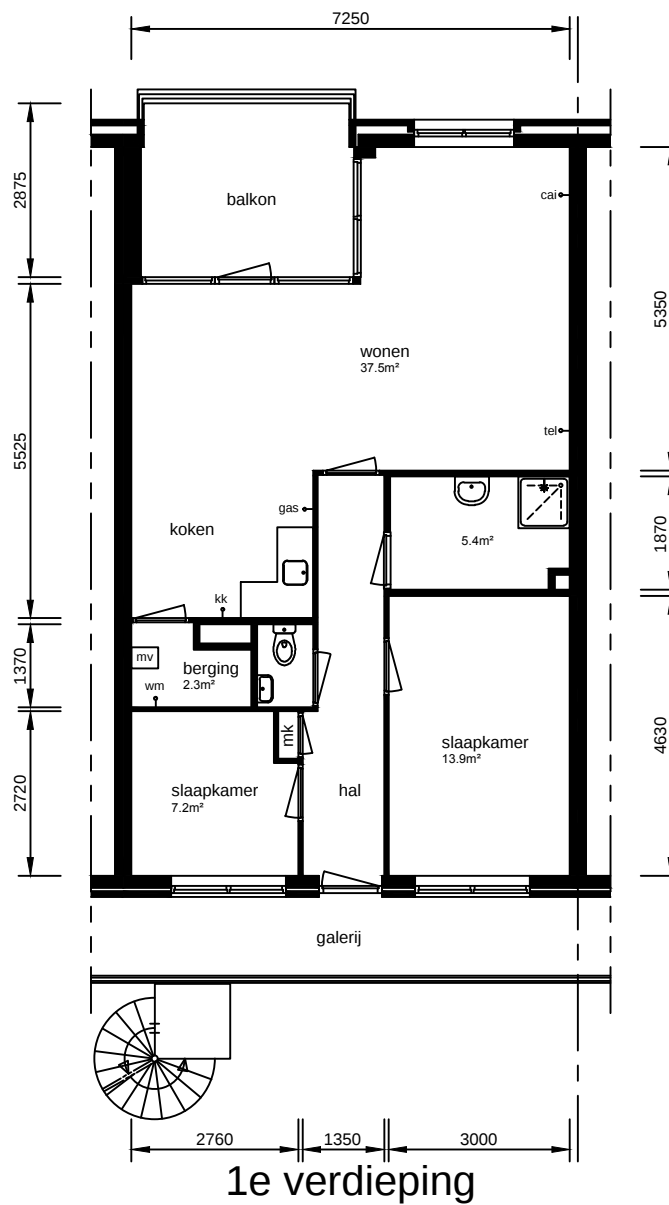

Aan deze tekeningen kunnen geen rechten worden ontleend. De maten kunnen in werkelijkheid afwijken.

→ aansluitpunt apparatuur

complex nr: 951	type: C	subtype: TS	straat: Wilhelminastraat	schaal: 1:125
				datum: 26-12-2013
			plaats: Sliedrecht	bestand: 277-951-000-C-TS

Zuiderzeestraat 210
Postbus 145
3360 AC Sliedrecht
Tel: 0184 44 48 44
www.tabliswonen.nl

