


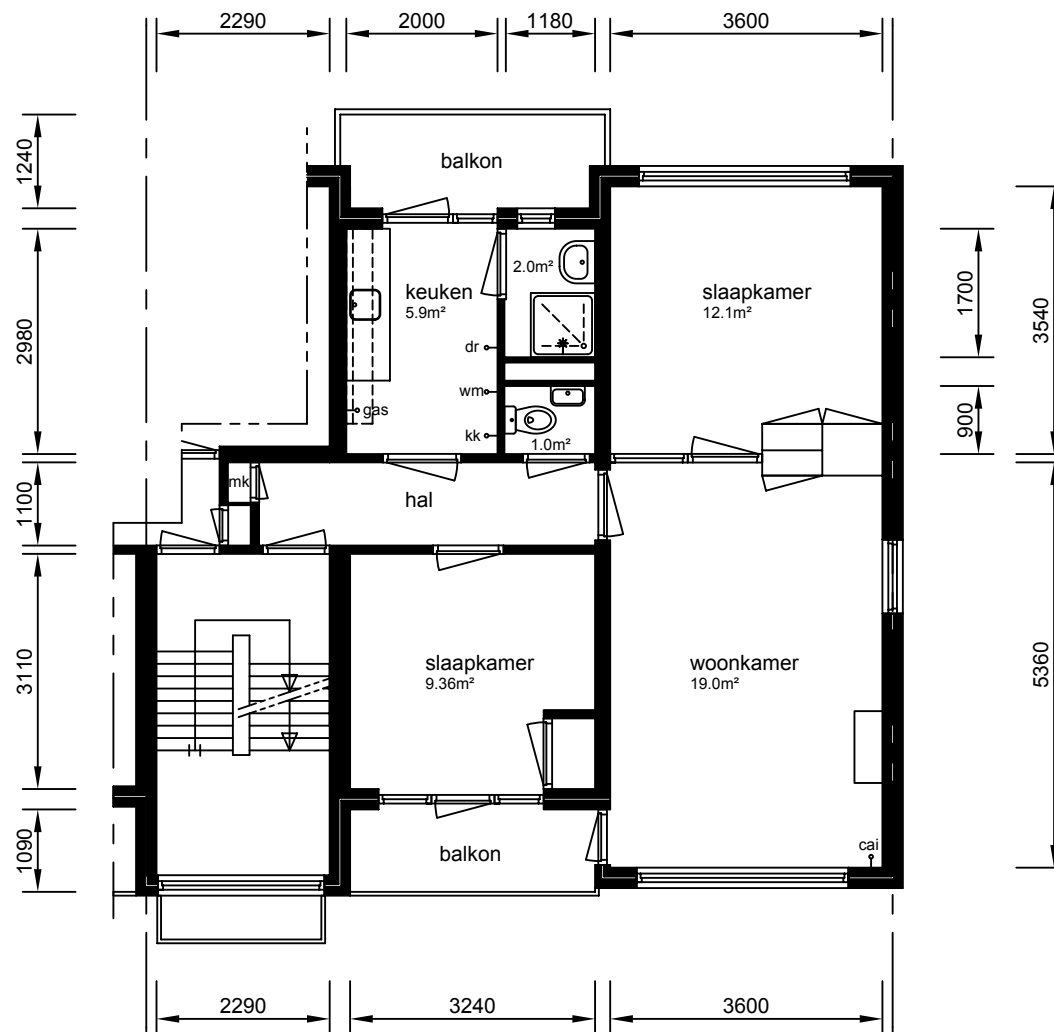

## 1e t/m 3e verdieping

Aan deze tekeningen kunnen geen rechten worden ontleend. De maten kunnen in werkelijkheid afwijken.

→ aansluitpunt apparatuur

complex nr:

905

type:

B

subtype:

HG

straat: **Professor Lorentzlaan  
Rembrandtlaan**

plaats: **Sliedrecht**

schaal: 1:100

datum: 17-09-2007

bestand:  
277-905-000-B-HG.dwg

Zuiderzeestraat 210

Postbus 145

3360 AC Sliedrecht

Tel: 0184 44 48 44

www.tabliswonen.nl

