



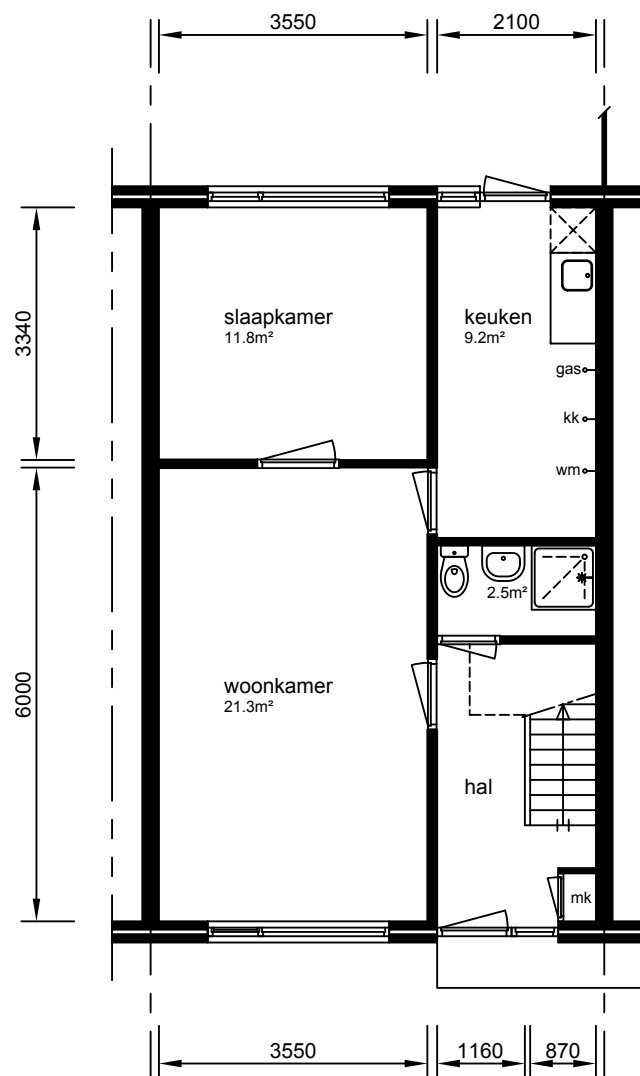

begane grond

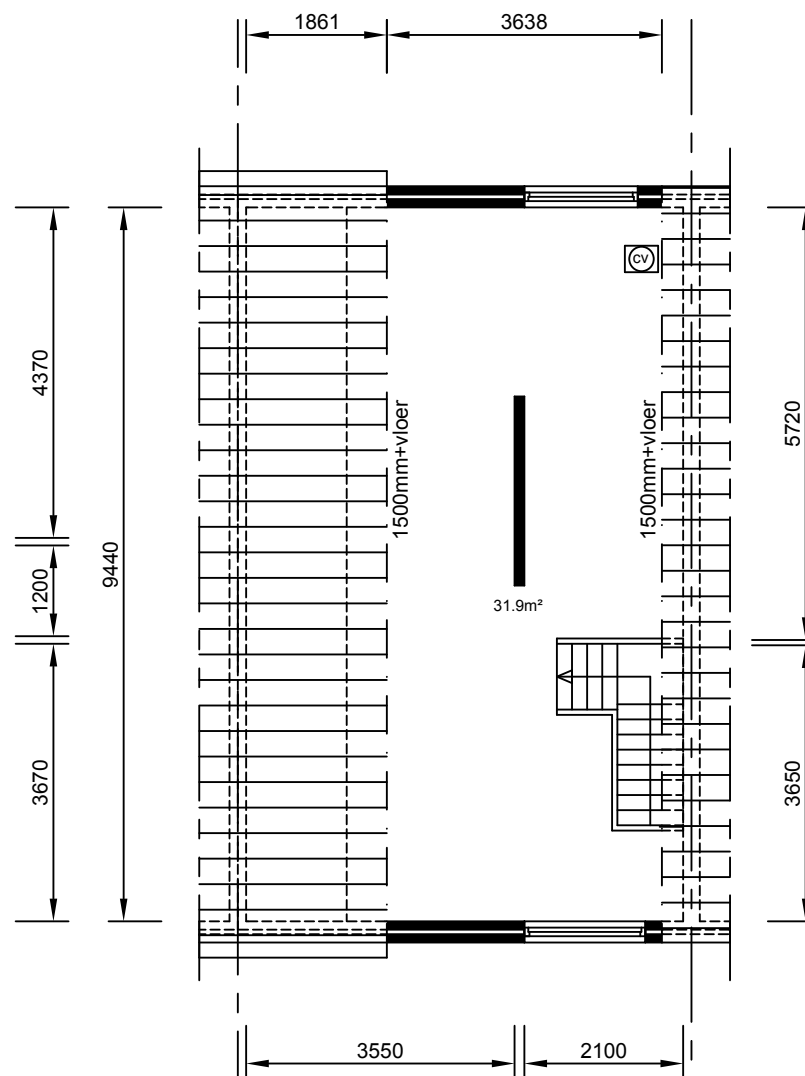

verdieping

Aan deze tekeningen kunnen geen rechten worden ontleend. De maten kunnen in werkelijkheid afwijken.

complex nr:

503

type:

B

subtype:

TG

straat:

Burg. Visserwerf

plaats:

Ottoland

→ aansluitpunt apparatuur

schaal:

1:100

datum:

30-04-2007

bestand:

277-503-201-B-TS.dwg

Zuiderzeestraat 210

Postbus 145

3360 AC Sliedrecht

Tel: 0184 44 48 44

www.tabliswonen.nl

