


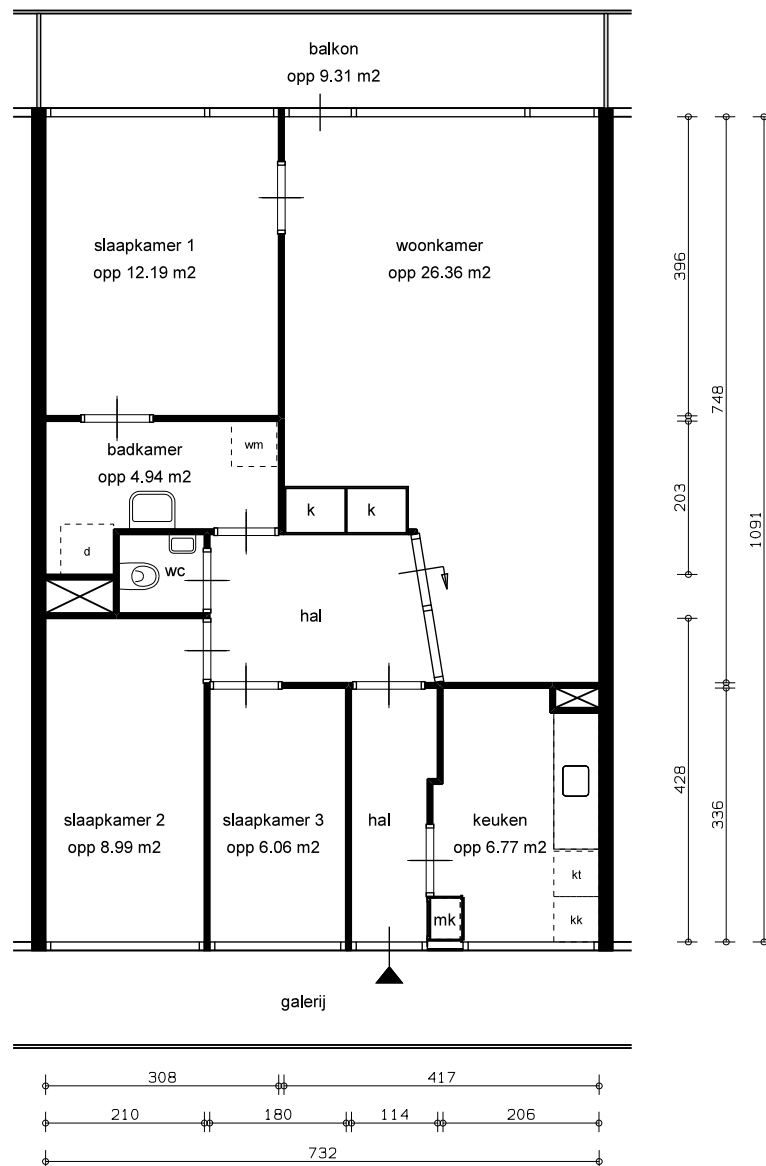

LEGENDA

- k = kast
- X = leidingschacht
- mk = meterkast
- bk = bovenkast
- d = douche
- kk = opstelplaats koelkast
- kt = opstelplaats kooktoestel
- vw = opstelplaats vaatwasser
- wm = opstelplaats wasmachine
- CV = centrale verwarming

GBO

totaal woning opp. 79.88 m2

	straatnaam + huisnummer Kamerfoelstraat 155			complex: 2190
	schaal: 1:100	referentie: BRO tekening	datum: 26-07-2012	woningtype: A1
	formaat: A4 (210*297mm)	getekend door: RvKI	correctie:	plaatsnaam: Soest
	aan deze tekening kunnen geen rechten ontleend worden, maten ter plaatse controleren.		printdatum 18-11-2015	VHE-NR: 127794