



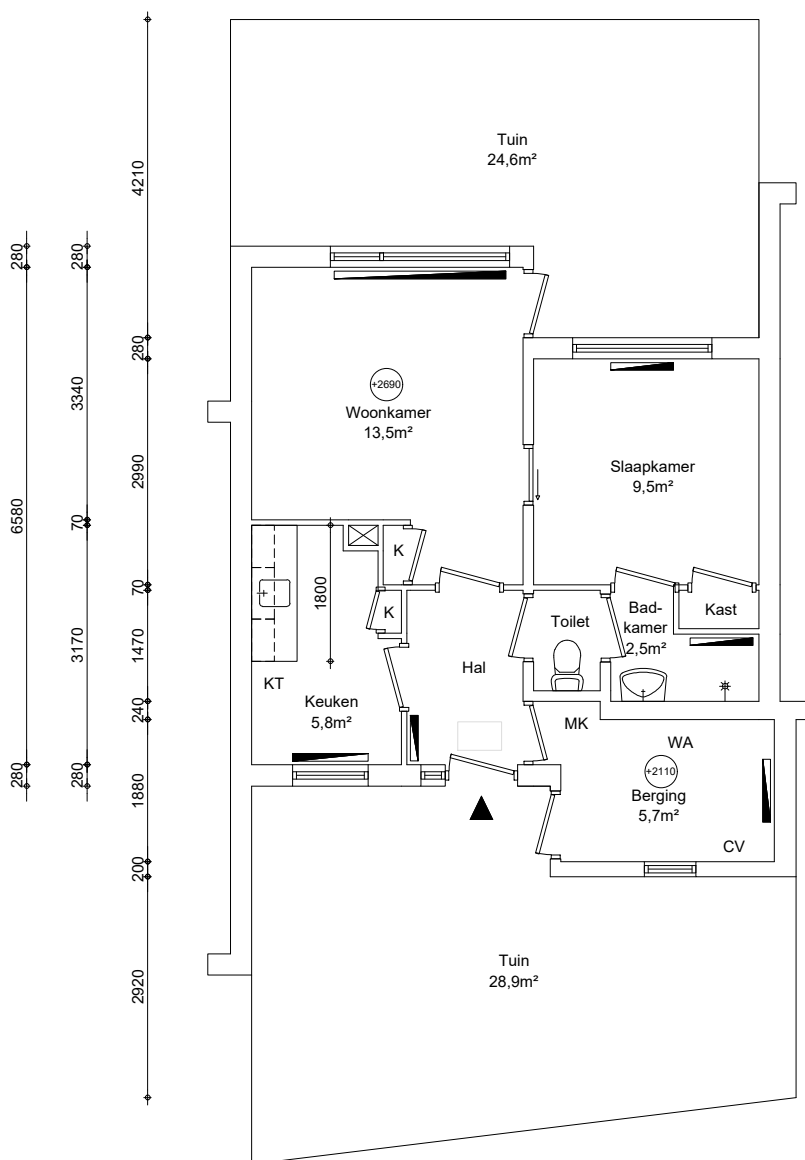

EIGEN HAARD

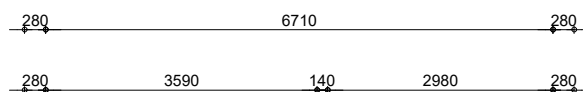

Renvooi



metselwerk
kalkzandsteen
beton
lichte scheidingwand
houtskeletbouw
voorzetwand + isolatie
meterkast
mechanische ventilatie unit
plaatsingsruimte koelkast, kooktoestel, wasautomaat
opstelplaats cv-ketel
opstelplaats geiser
opstelplaats moederhaard
plaatsingsruimte gaskachel
radiator

Rijwoning

GO wonen 43,6m²

GO wonen:	43,6m²
GO overig intern:	00,0m²
GO overig extern:	00,0m²



Maatvoering is in millimeters, en is slechts ter indicatie !
Alle op de tekening aangegeven maten zijn "circa" maten.
Er kunnen geen rechten aan de tekening worden ontleend

onderwerp

Seringenpark 31, Aalsmeer

Rijwoning

Woningtype tussen

datum 12-04-2021	getekend M.E.	schaal 1:100	OGE nr. E-0045297
gewijzigd	gewijzigd	gewijzigd	tekeningform A4

Arlandaweg 88, Postbus 67065, 1060 JB Amsterdam , telefoon nr. 020-6801801