




EIGEN HAARD

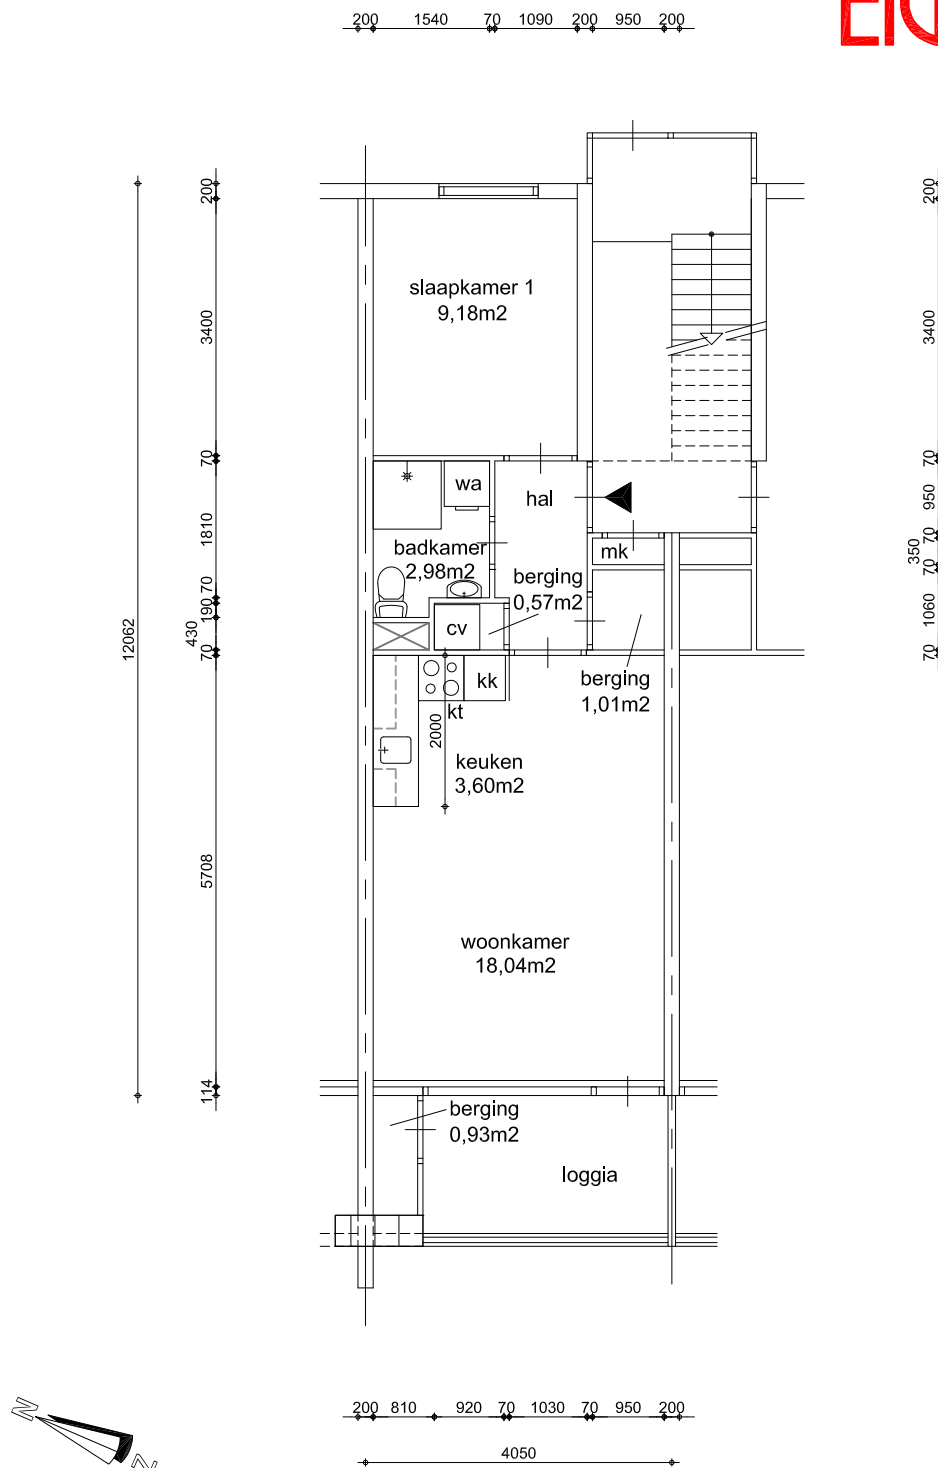

GO = 41.20 m2

Renvooi

mk	meterkast
mv	mechanische ventilatie unit
kk/kt/wa	plaatsingsruimte koelkast, kooktoestel, wasautomaat
cv	opstelplaats cv-ketel
geiser	opstelplaats geiser
mh	opstelplaats moederhaard
gk	plaatsingsruimte gaskachel
rad	radiator
con	convector

Maatvoering is in millimeters, en is slechts ter indicatie !
Alle op de tekening aangegeven maten zijn "circa" maten.
Er kunnen geen rechten aan de tekening worden ontleend

onderwerp

Prinsenhofje 103

UITHOORN

1e verdieping

Woningtype A

datum 19-07-17	getekend RPS	schaal	OGE nr. E-0063417
gewijzigd	gewijzigd	gewijzigd	tekeningform A4

Arlandaweg 88, Postbus 67065, 1060 JB Amsterdam , telefoon nr. 020-6801801