


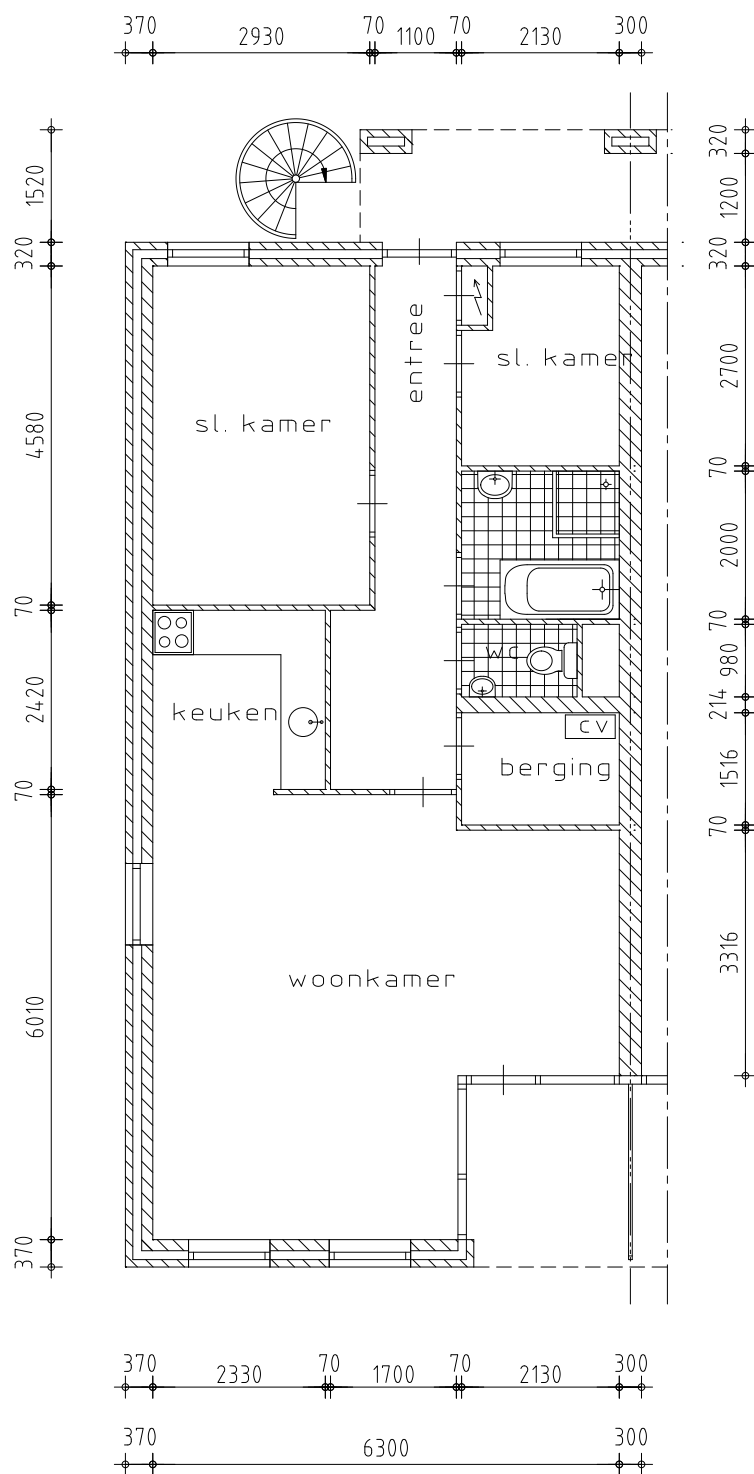

complex: 074	schaal:	 SCW TIEL
adres: Gasthuislingelaan	type: 1PN---01H	
omschrijving: plattegrond	d.d.: 15-10-2008	
maten in het werk controleren		