



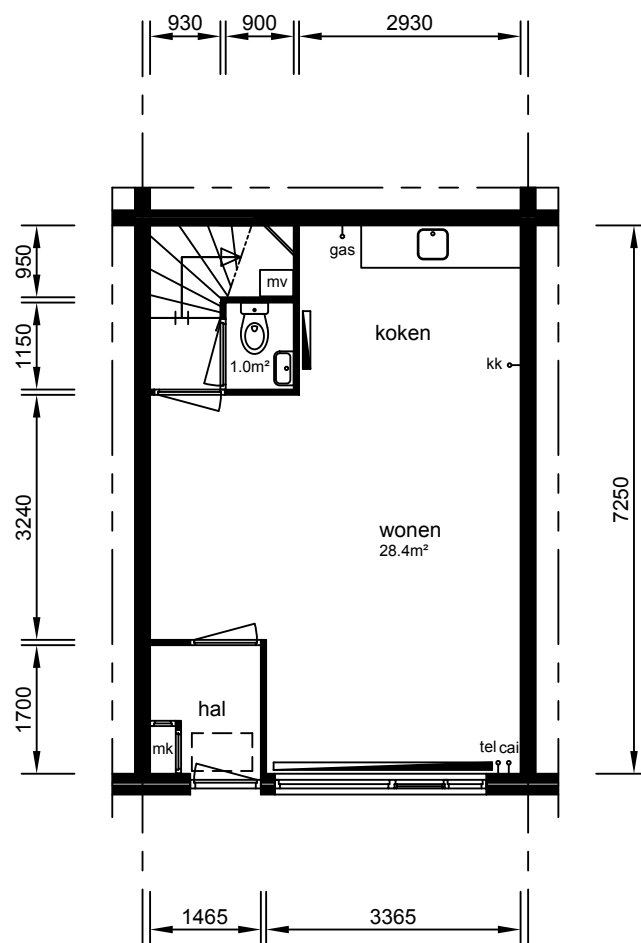

begane grond

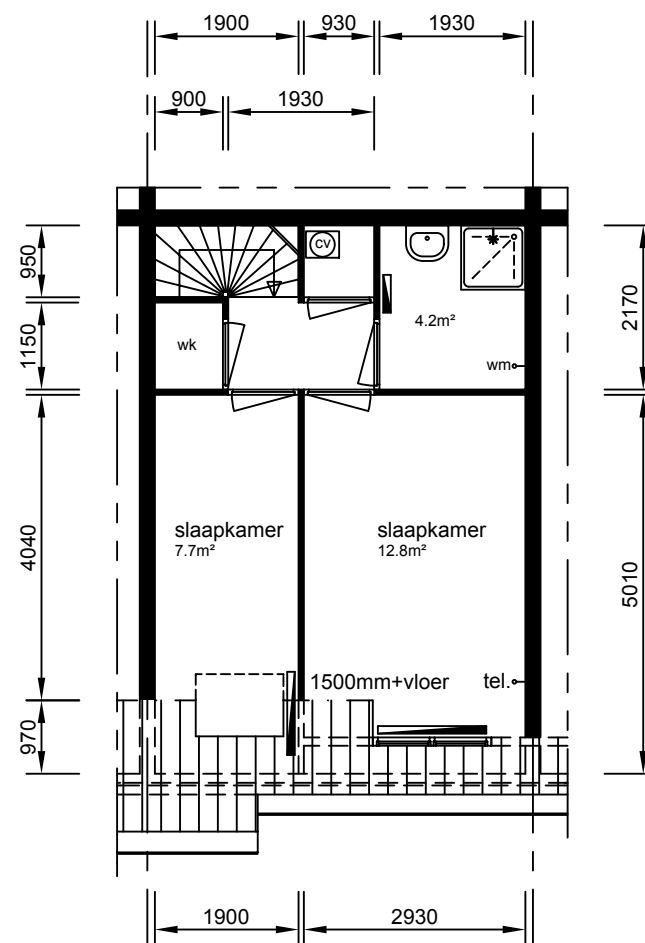

verdieping

Aan deze tekeningen kunnen geen rechten worden ontleend. De maten kunnen in werkelijkheid afwijken.

complex nr:

817

type:

B

subtype:

TS

straat:

Middenveer

plaats:

Bleskensgraaf

→ aansluitpunt apparatuur

schaal: 1:100

datum: 17-09-2007

bestand:
277-817-400-B-TS.dwg

Zuiderzeestraat 210

Postbus 145

3360 AC Sliedrecht

Tel: 0184 44 48 44

www.tabliswonen.nl