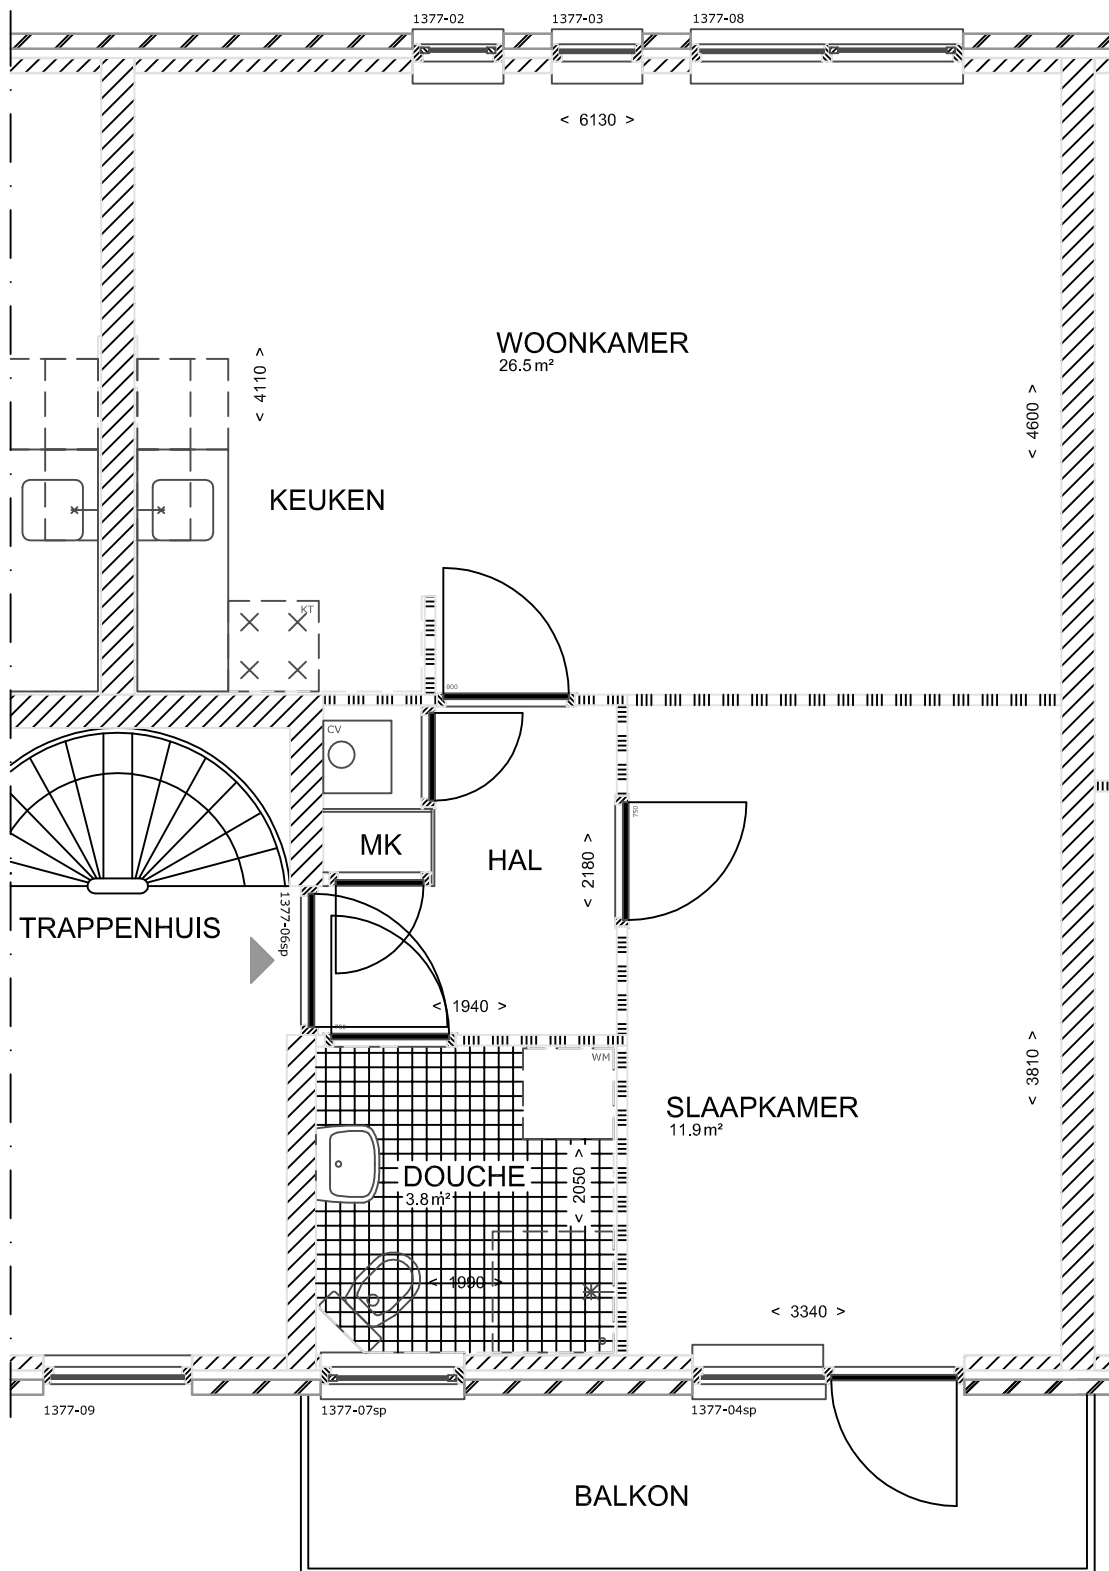


LEGENDA

- entree
- KT opstelplaats kooktoestel
- KK opstelplaats koelkast
- WM opstelplaats wasmachine
- WD opstelplaats wasdroger
- CV opstelplaats cv-ketel
- MV opstelplaats mv-unit

SWW

MEER DAN WONEN ALLEEN

SWW Oslolaan 2 3446 AA Woerden 0348 - 490 900 info@woonbelangen.nl

Bereklaauwveld 4
Molenvliet-West

woonvorm: woning
onderdeel: woning 1e etage

vhe nr: 13778004

1377 beheerteam: 2

Woerden 1982

inspectiedatum:

renovatedatum: