


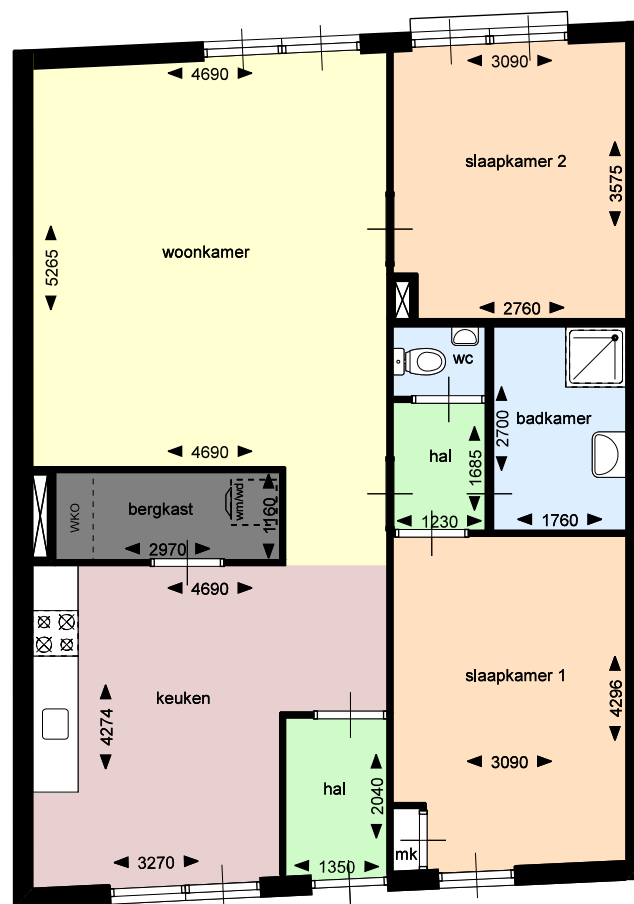

0 1 2 3 4m

Schaal: 1:100

Formaat: A4 (210*297mm)

Bestand:

Aan deze tekening kunnen geen rechten ontleend worden, maten ter plaatse controleren.

Referentie: Centrumplan

Getekend door: J

Datum: 2013-12-19

Correctie:

Printdatum 2014-01-10

Project:

Tekening:

220 type 4B2
Promenade 38