

Staat:

Plaats:


Postcode:

Objectcode: HL.1730.B1.TR

1:100



Aan deze tekening kunnen geen rechten worden ontleend.

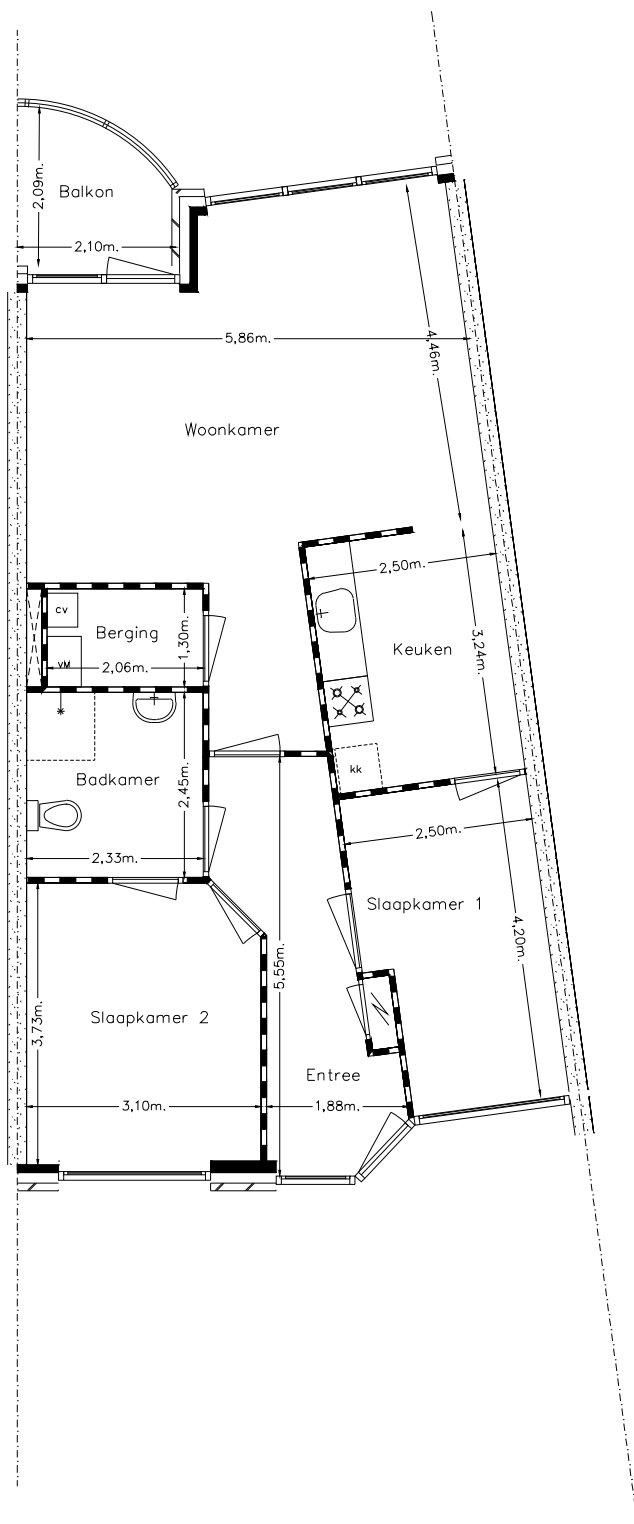

1e Verdieping