


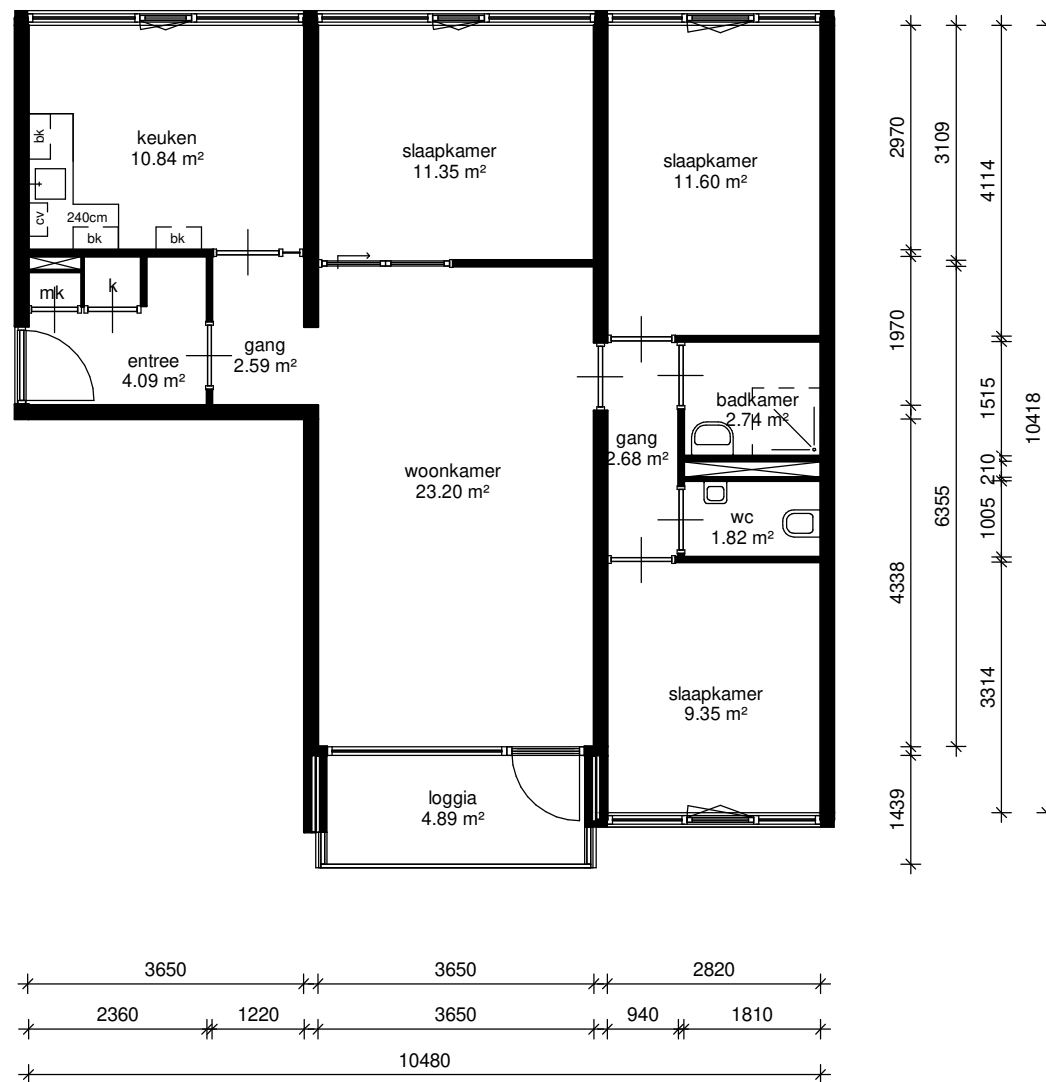

Adres: Gerard van Lomstraat 299	
Postcode: 4204VL Gorinchem	
Schaal: 1 : 100	Formaat: A4
Datum: 21-06-2021	Getekend door: Modelleer Corporate

Aan deze tekening kunnen geen rechten ontleend worden. De vermelde maten zijn indicatief en kunnen dus afwijken van de daadwerkelijke maten.