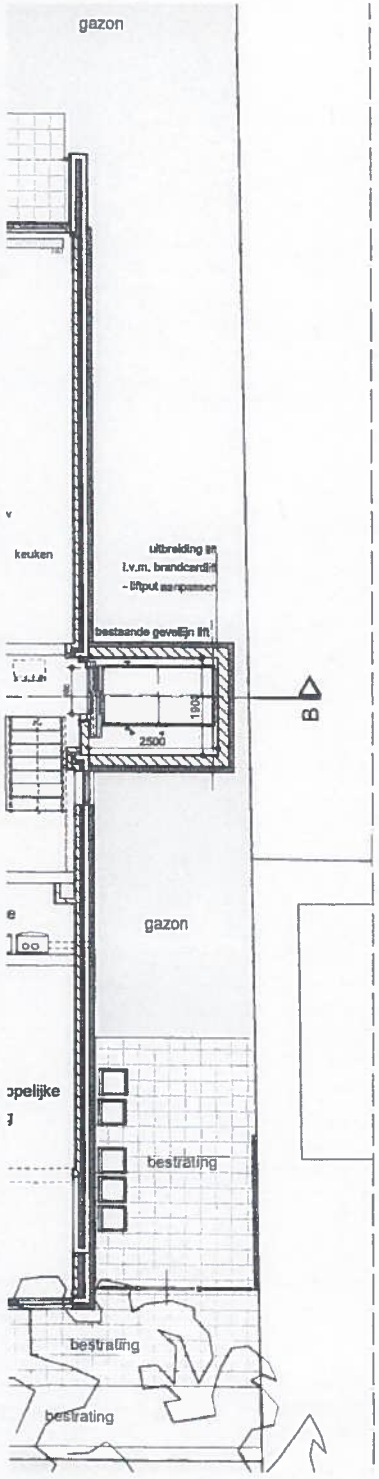

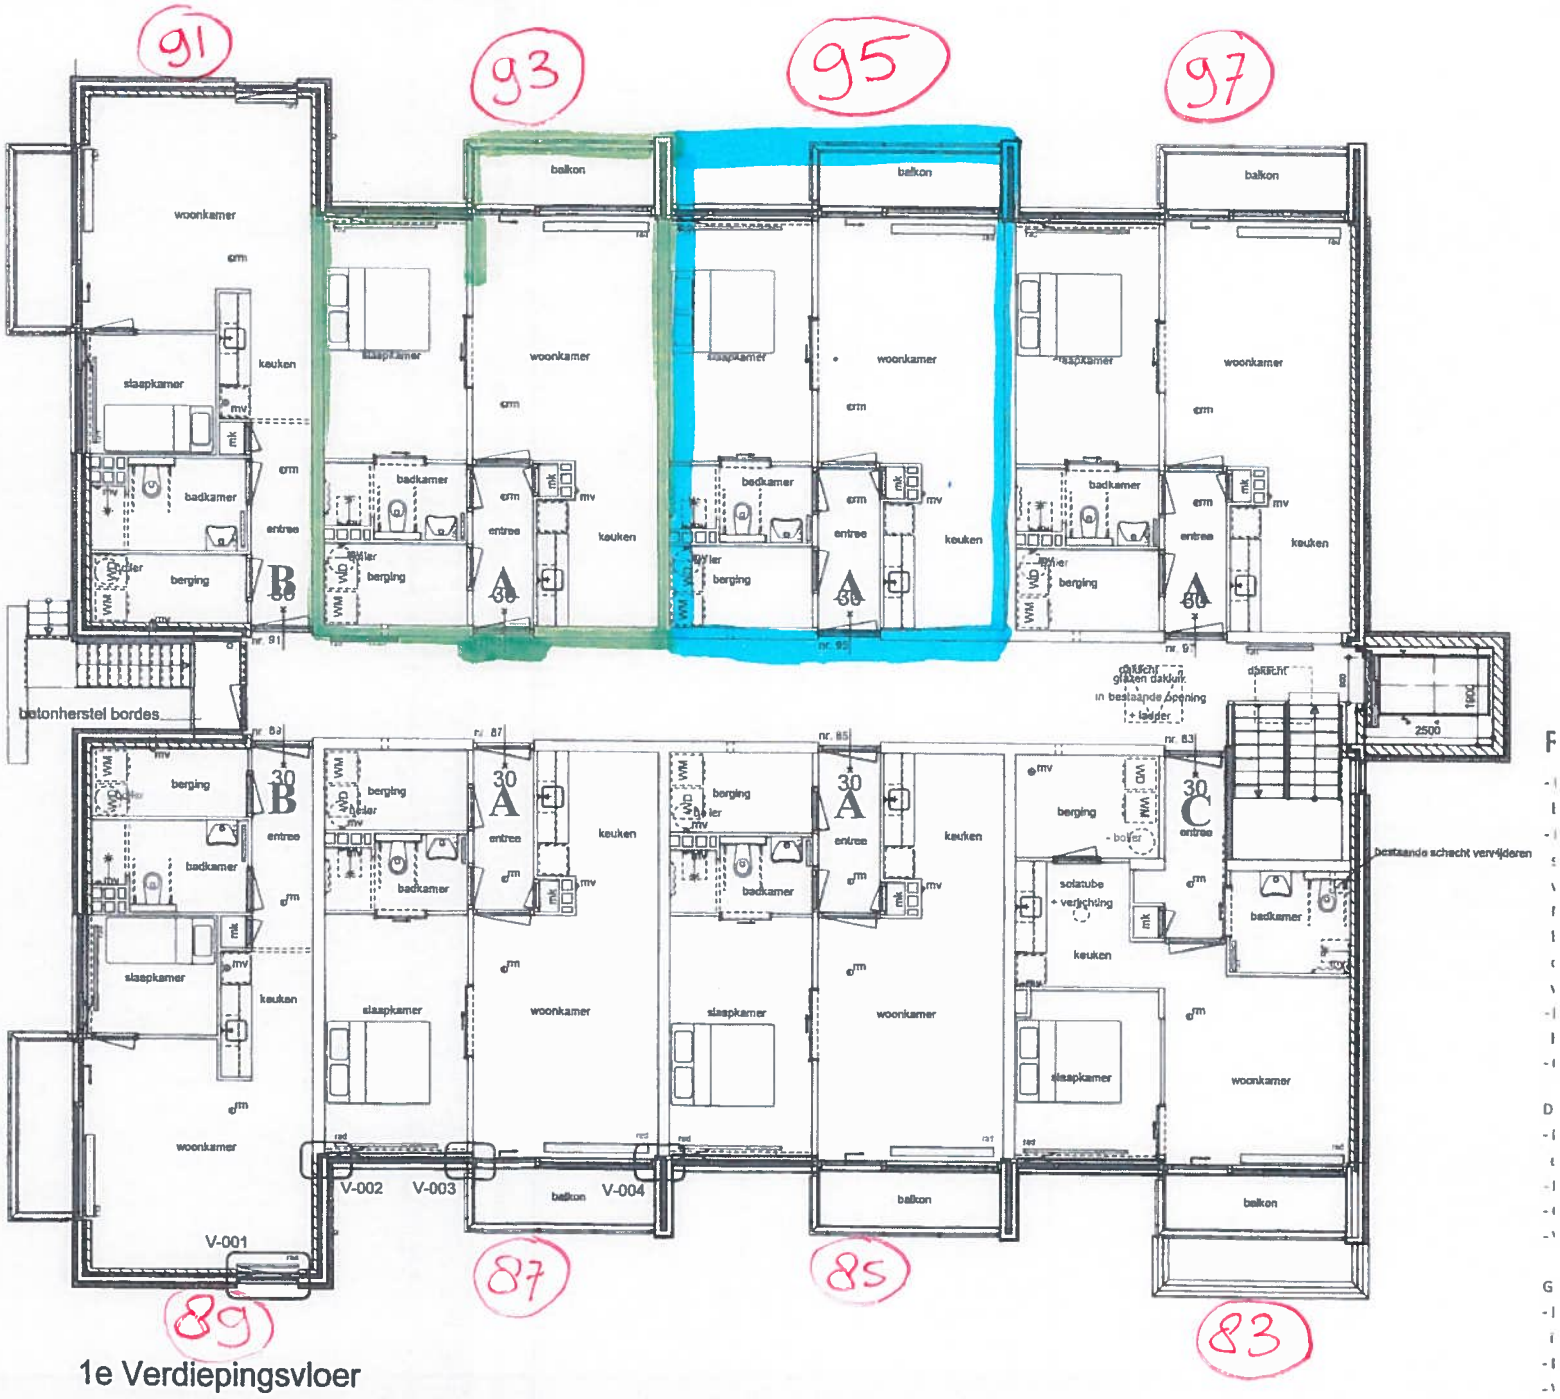

1e Verdiepingsvloer