




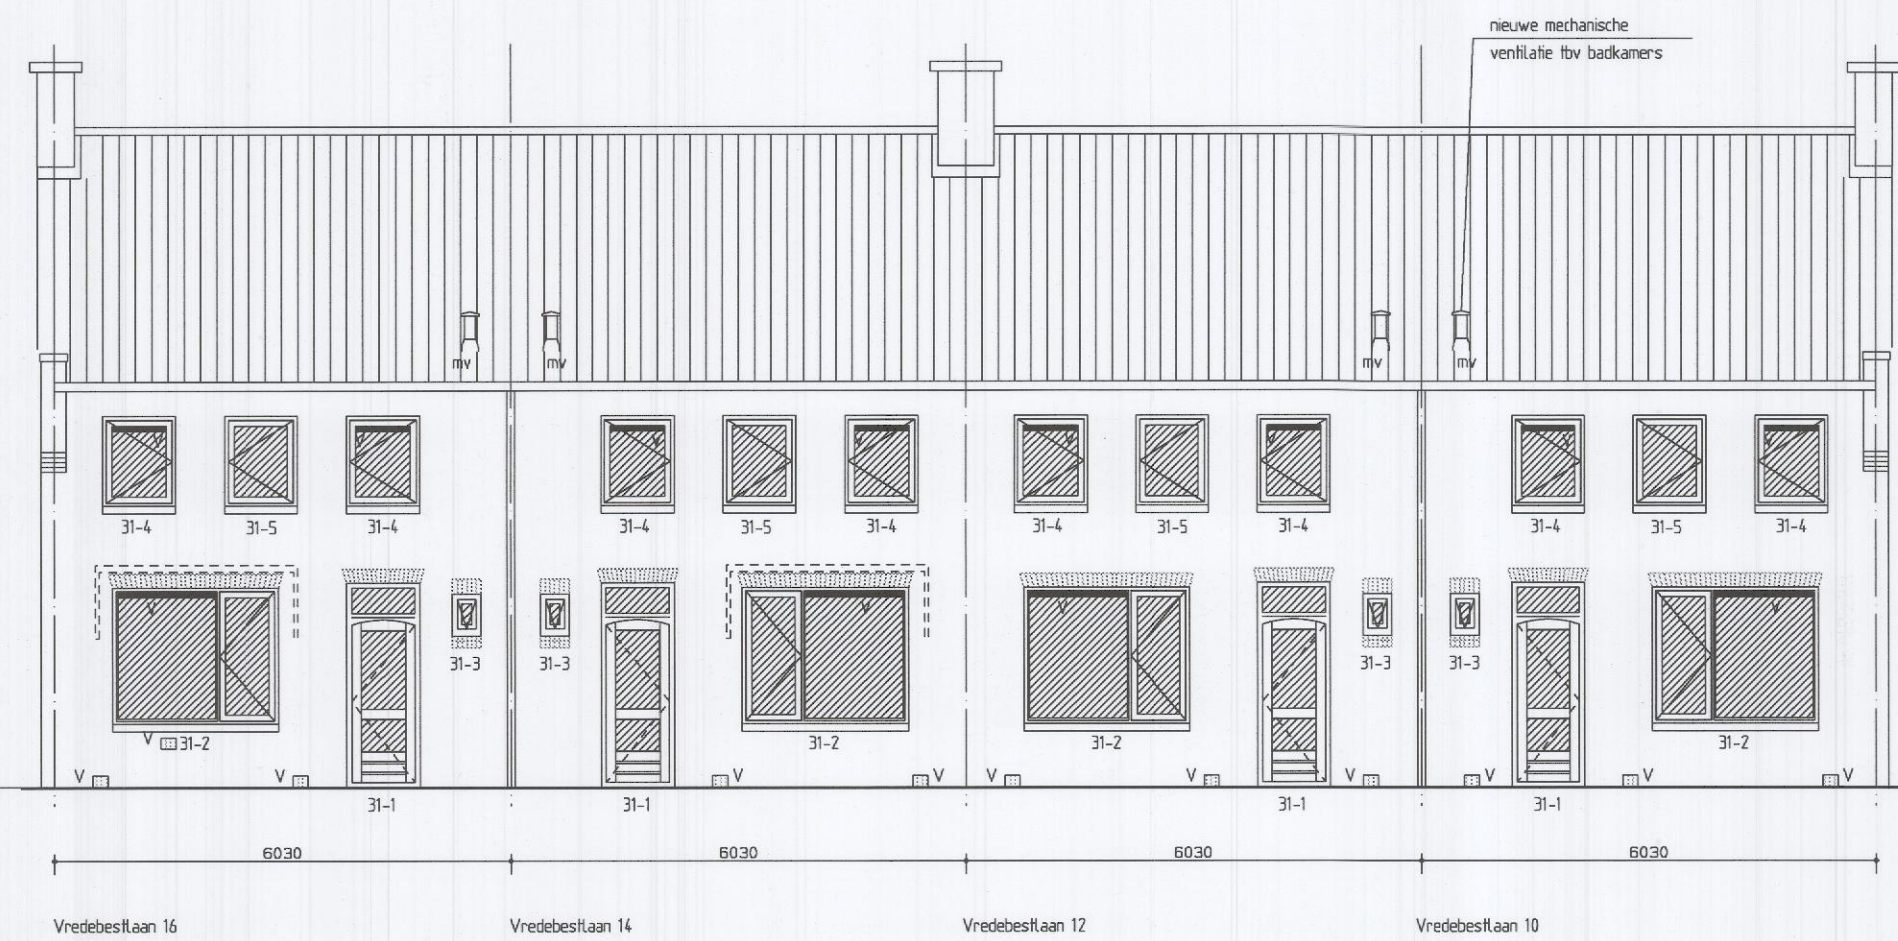

Voorgevel

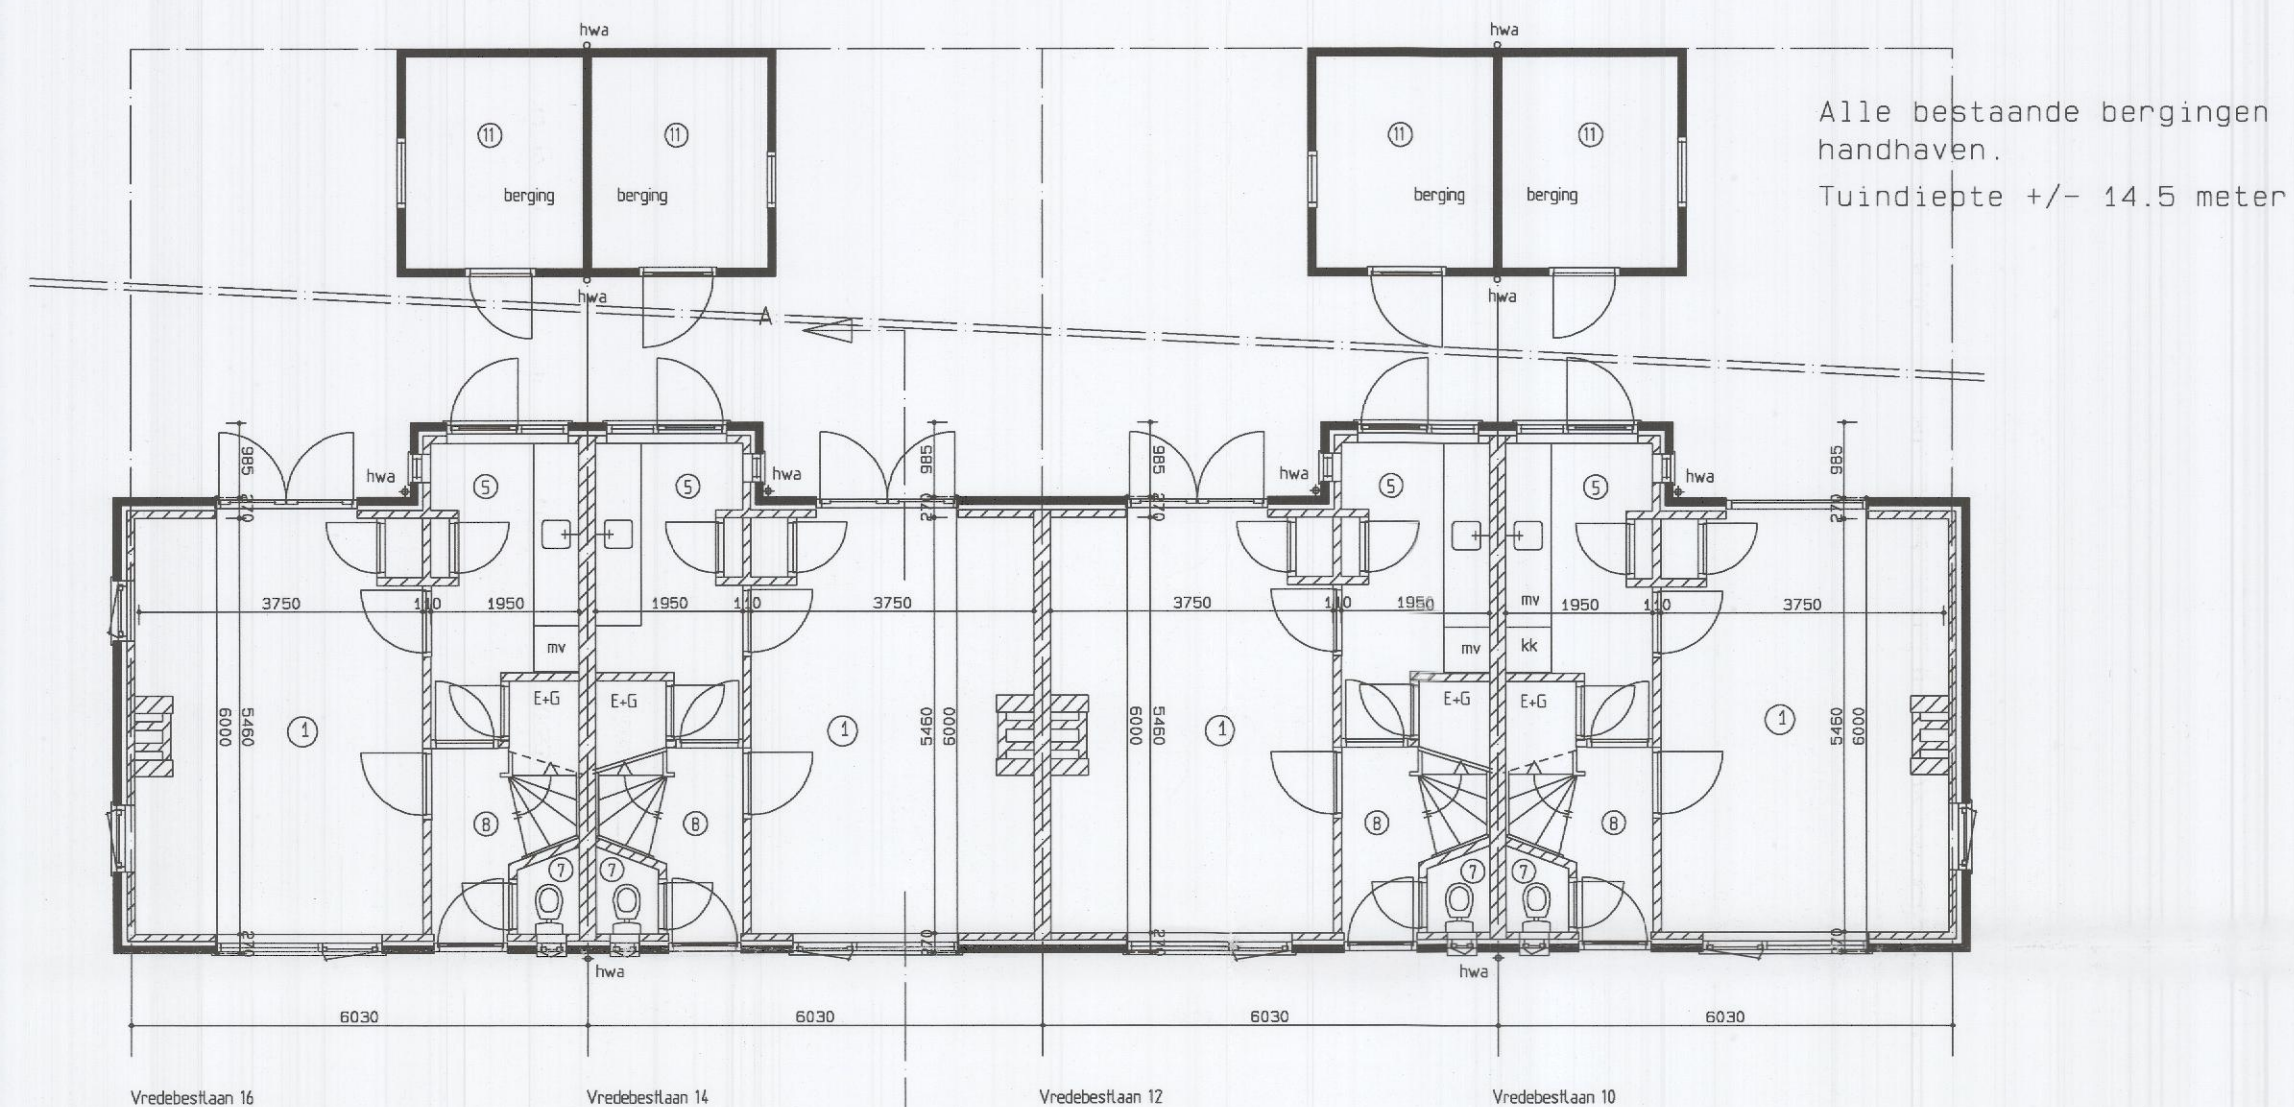


Begane grond

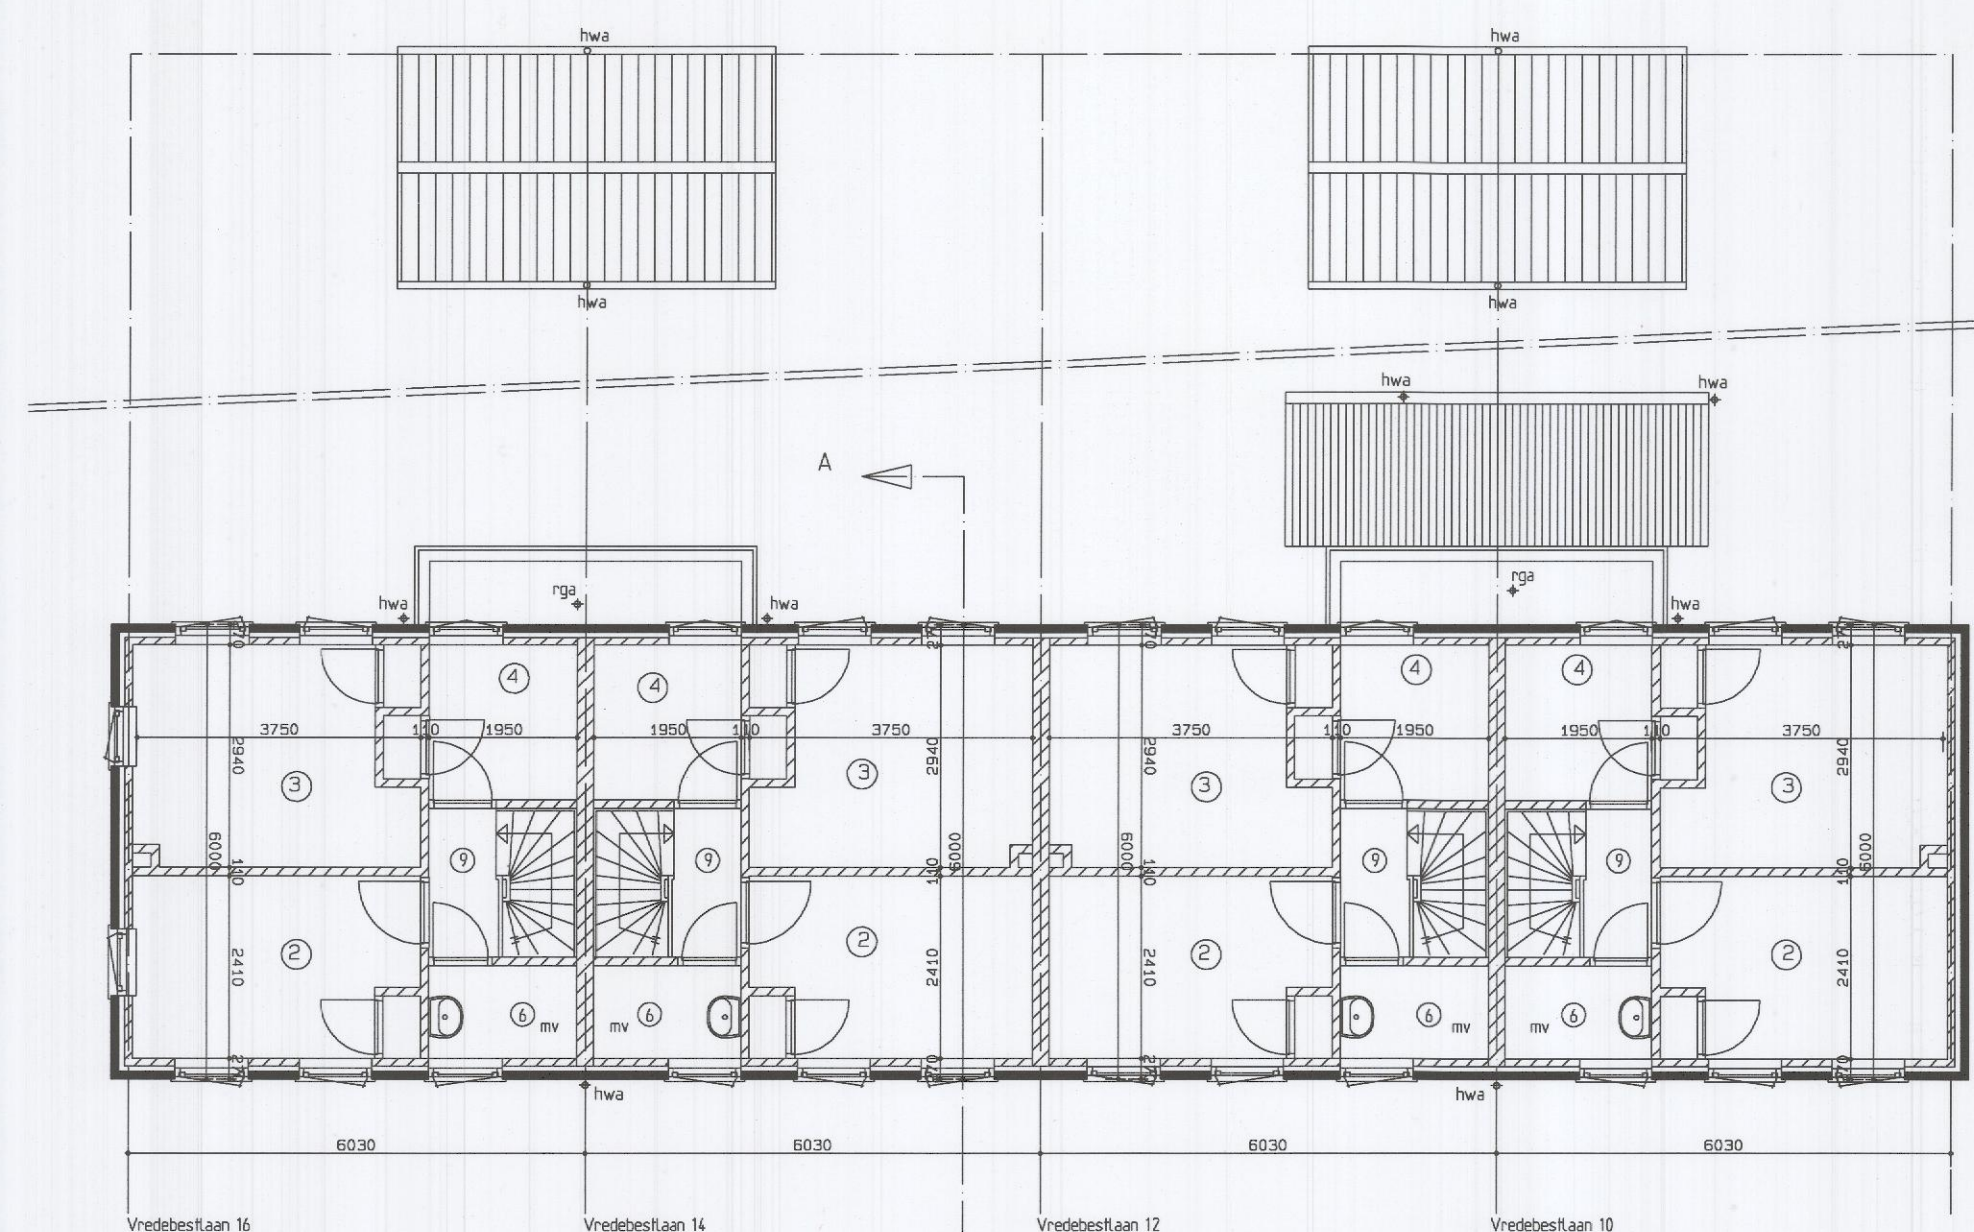


Verdieping


Handwritten note on a yellow sticky note:
Vredebestaan 12
hael
Vaste trap
naar zolder

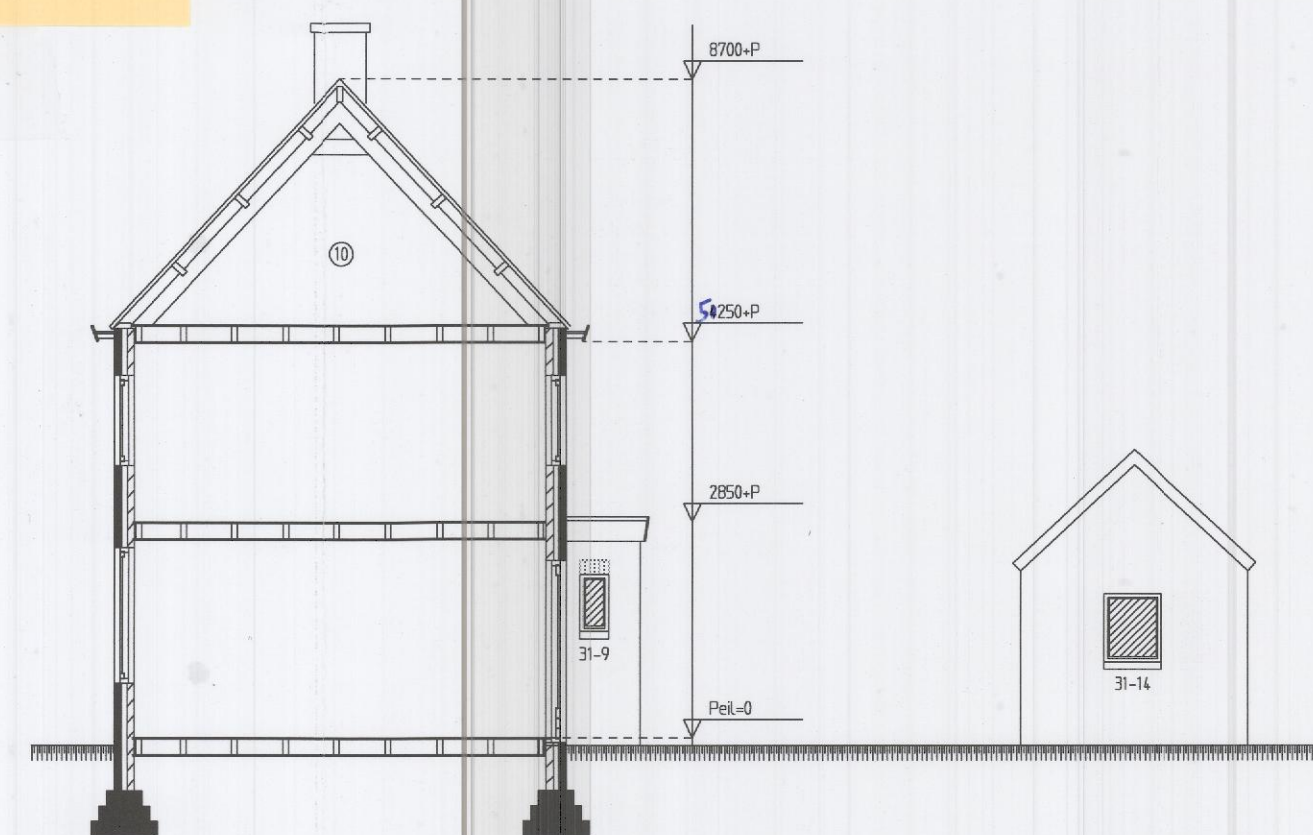


Doorsnede A-A

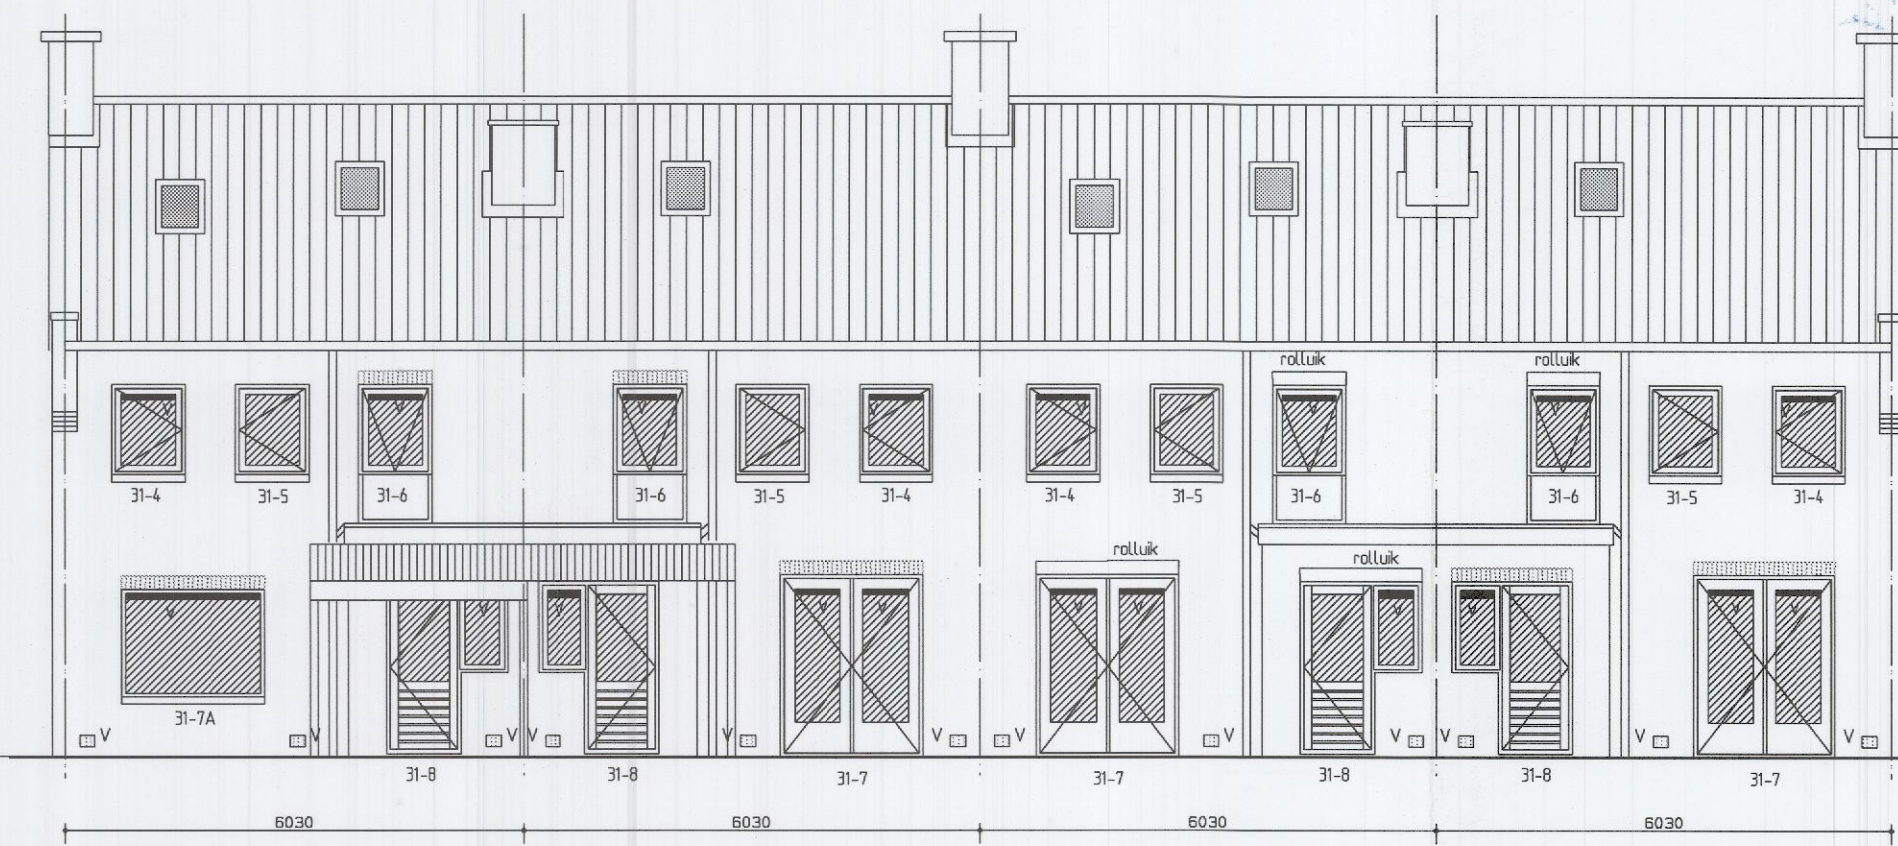


Achtergevel

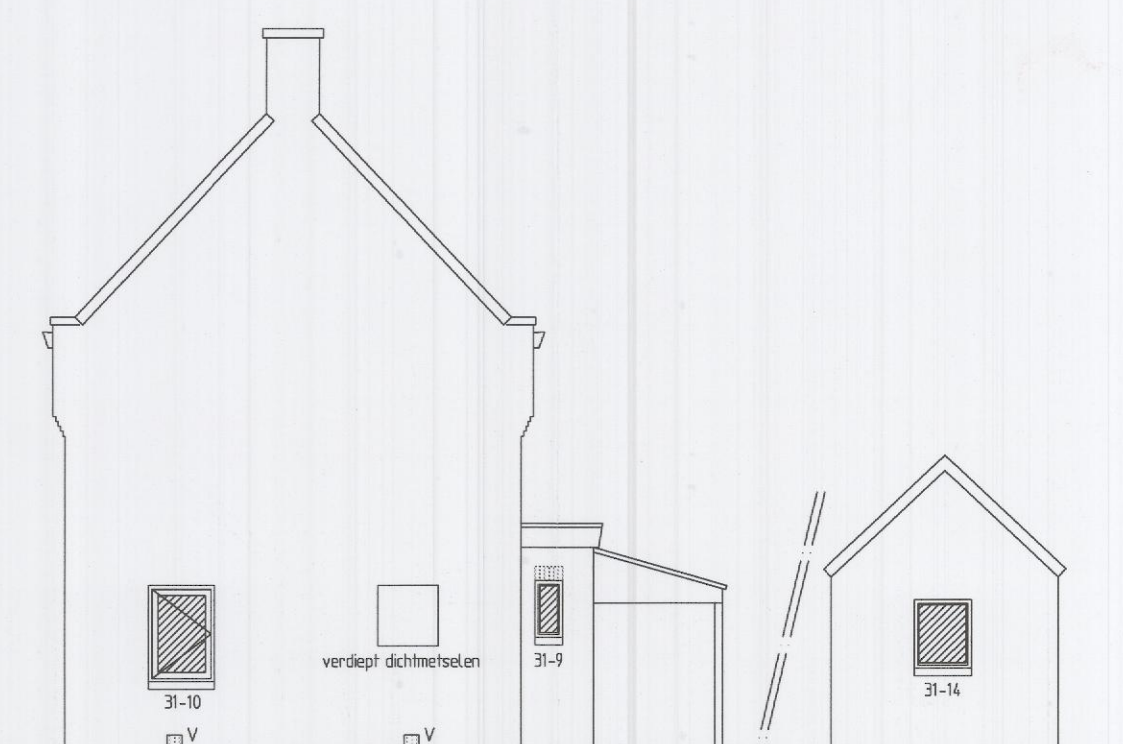

Rechterzijgevel

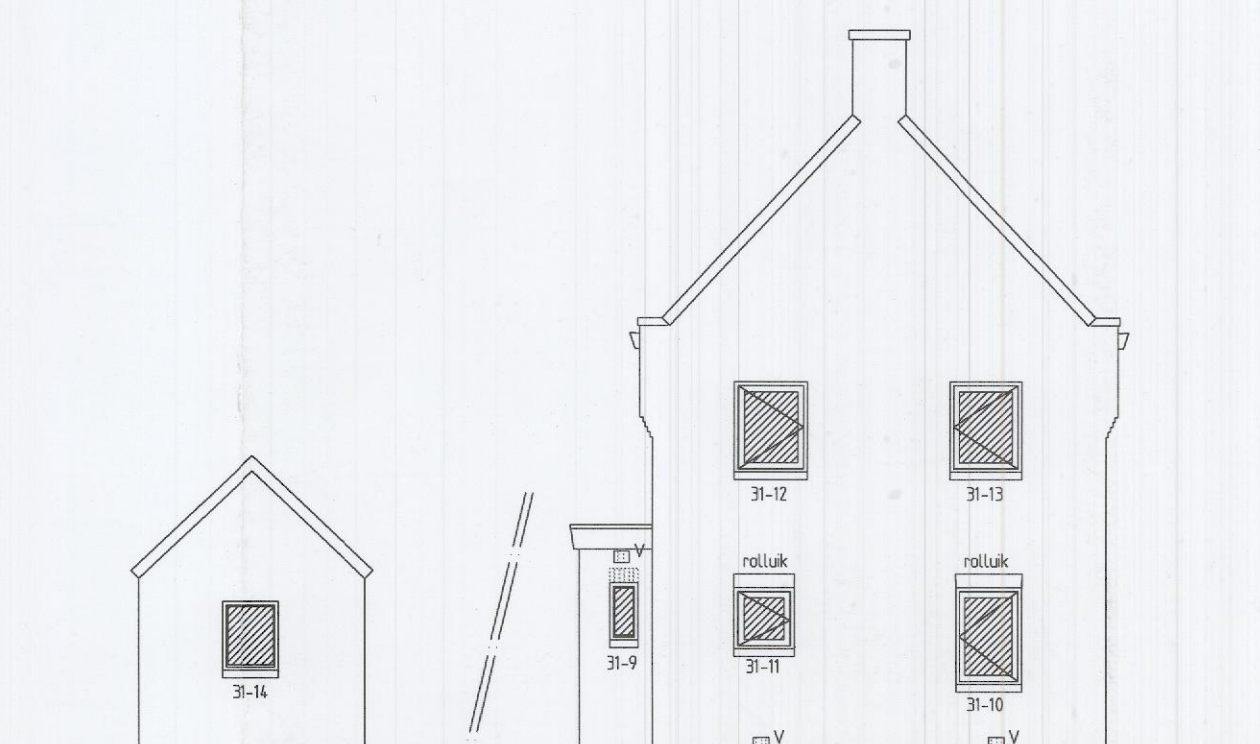

Linkerzijgevel

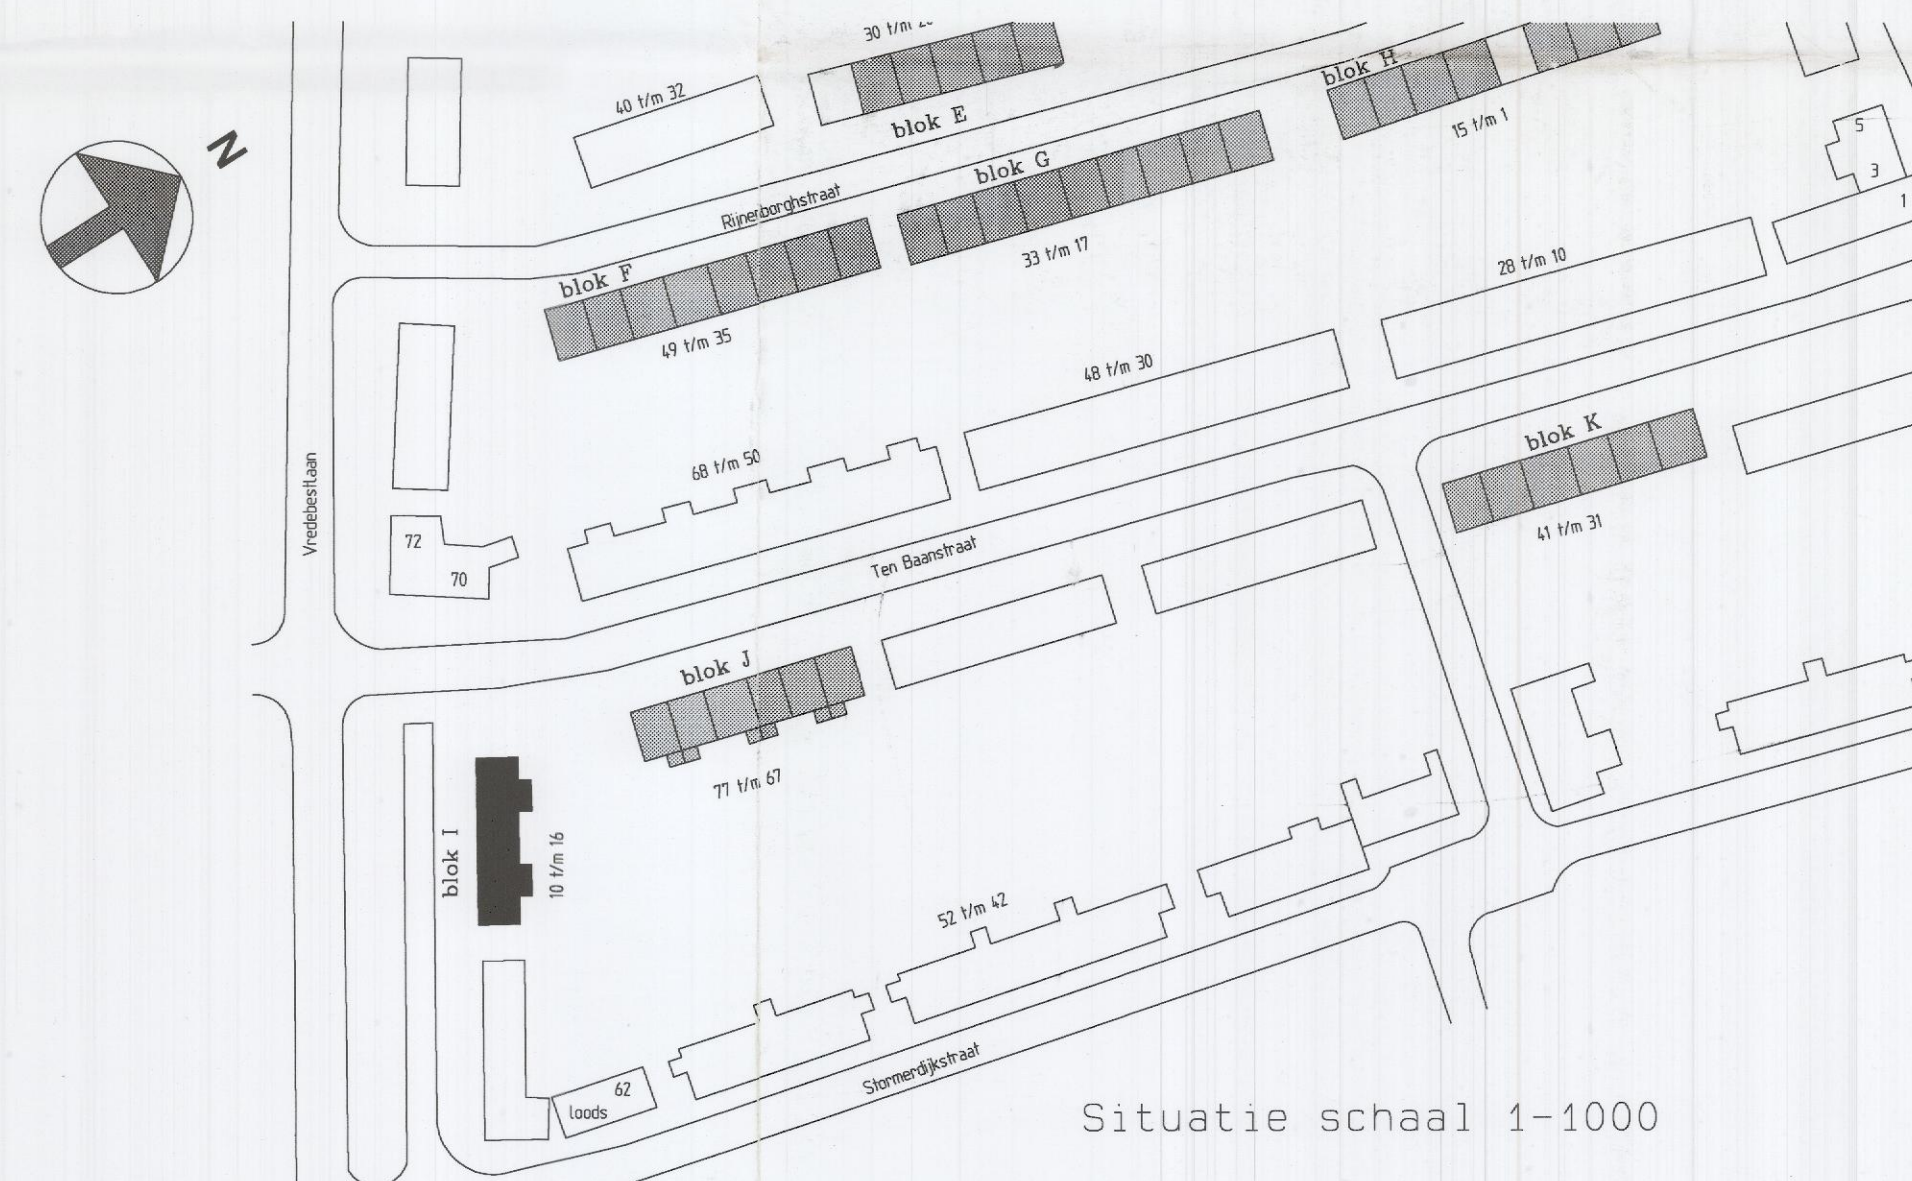

Situatie schaal 1-1000

Renvooi

- hwa hemelwater afvoer
- d postele doos
- b postele brieven
- kk kastkast
- nk netkast
- wn wasmachine
- dr droger
- st/z stadsleiding riool
- mv mechanische ventilatie
- nv natuurlijke ventilatie
- v ventilatievoorziening onder vloer
- cv postele cv ketel
- g gas
- E-G elektra en gasmeter
- 21-6 met nieuw kozijn

definitieve ventilatie op roterende vlgs. installateur
definitieve ventilatie vlgs. installateur

elektrische installatie min. voldoen aan ren 1010
ventilatie moet voldoen aan ren 1007

- v ventilatorroosters in kozijn
- - - - - bestaande zonwering
- ▨ aroering bestaande kozijnen
- ▨ aroering nieuwe kozijnen
- ▨ bestaande rolluik

Ruimtebenaming

- ① woonkamer
- ② slaapkamer
- ③ slaapkamer
- ④ slaapkamer
- ⑤ keuken
- ⑥ badkamer
- ⑦ toilet
- ⑧ gang
- ⑨ overloop
- ⑩ zolder
- ⑪ bergingen

Blok I
Complex 3 woningtype 1
Vredebestaan 10 t/m 16

Renovatie complex 2 en 3
te nieuwegein

I.e.v.: Woningstichting Jutphaas

Vredebestaan 10 t/m 16
Nieuwe toestand blok I

Griffioen
Ammerongen

architecten bv
Amsterdam

13-08-03

B46

3118N

1 : 100

29