




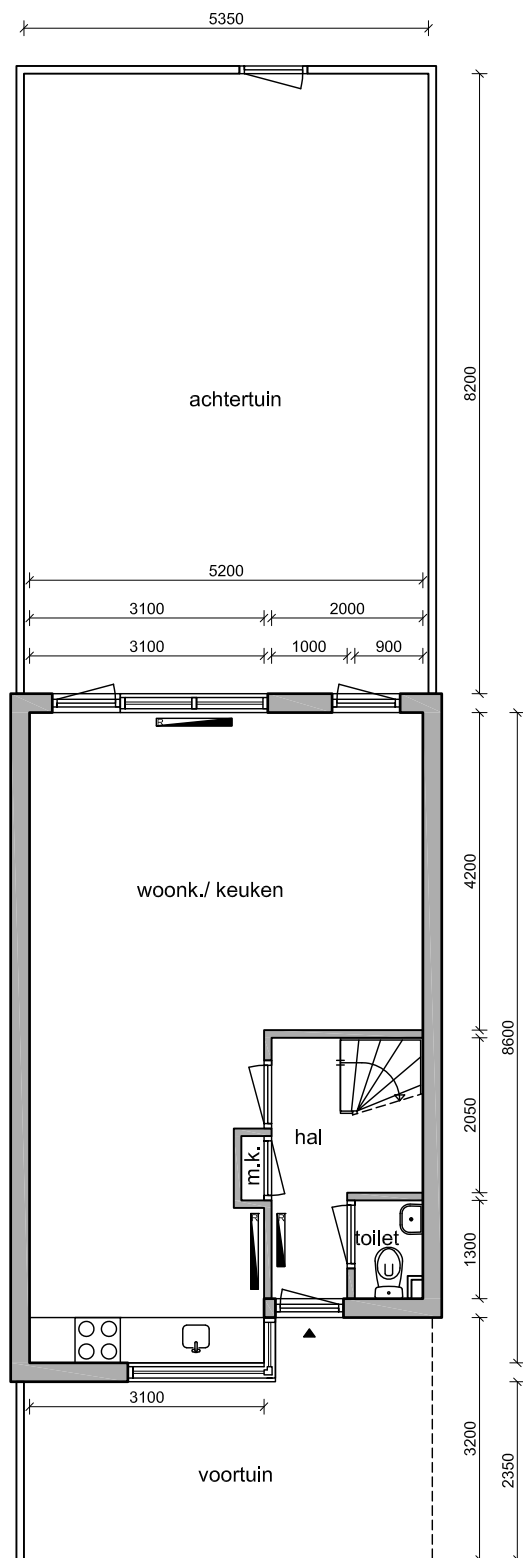

Begane grond

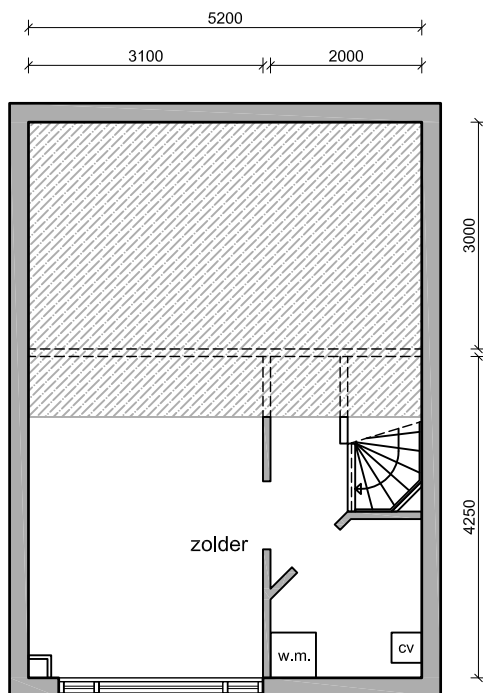

2e verdieping

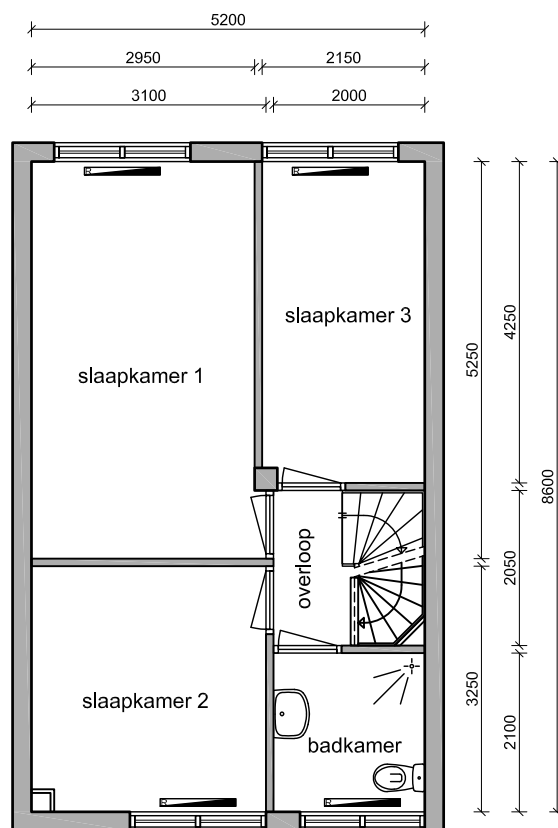

1e verdieping



BVO: 140 m2 GO: 100 m2

Alle maten dienen in het werk te worden gecontroleerd

Ruimte	m2	Ruimte	m2	Adres	: Langeweide 3
Woonk./keuken	35,06	Zolder	17,85	Plaats	: Zaandam
Hal	4,46			Clusternummer	: 407
Toilet	1,11	Voortuin	14,45	OGE nummer	: 10291
Slaapkamer 1	15,62	Achtertuint	43,87	Schaal	: 1:100
Slaapkamer 2	9,99			Formaat	: A4
Slaapkamer 3	9,10				
Badkamer	4,09				
Overloop	2,78				
		Totaal oppervlakte:	73,86 m2		

parteon

MYvastgoed

datum:
18-08-2021

tekenaar:
Y.R.K.

tekening nummer:
40710291

Parteon
Marktstraat 52
1521 DZ Wormerveer
T: (075) 627 50 50
E: info@parteon.nl
I: www.parteon.nl

MY vastgoed
Carel Willeminkgracht 441
1112 ZK Diemen
T: (020) 221 82 47
E: info@myvastgoed.nl
I: www.myvastgoed.nl