


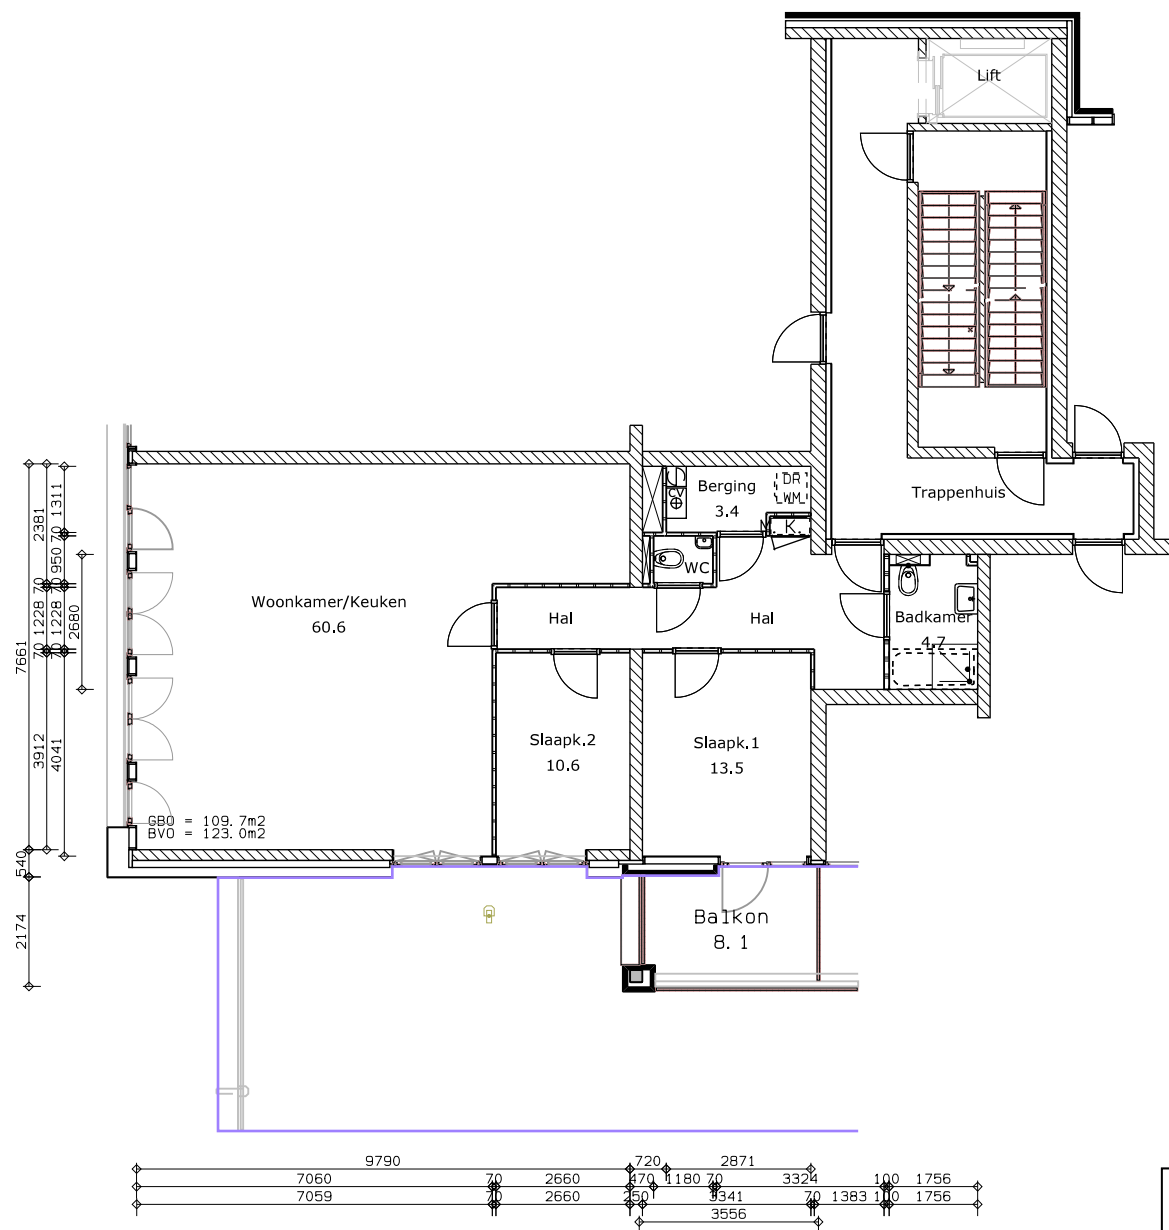

**PRE**  
w o n e n

Bullerlaan 4a  
te Beverwijk  
Postbus 2008  
2002 CA Haarlem  
tel: 0251-285152  
fax: 0251-250900  
www.prewonen.nl

Complex : 306  
Vhe nr :  
Adres :  
Type : AN002E05  
Schaal : 1:150  
Datum : 14-08-2015

Aan de tekening kunnen geen rechten worden ontleend.  
(Alle maten in mm)