



begane grond

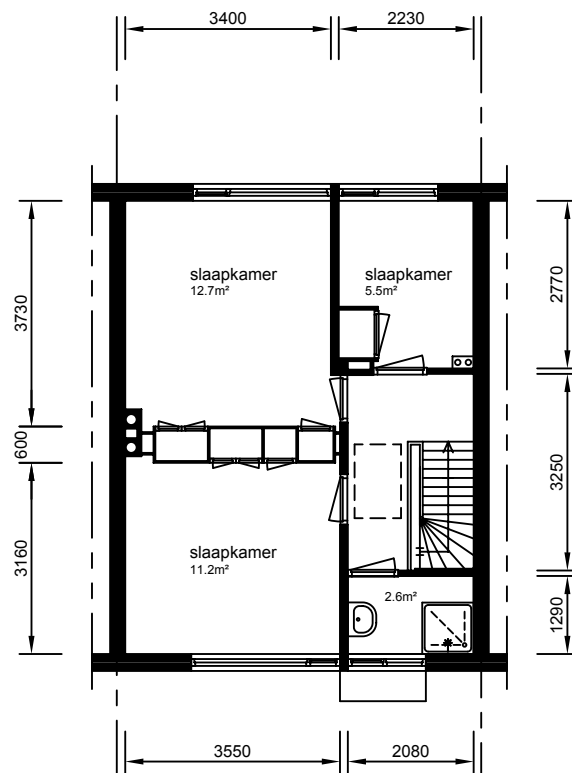

verdieping

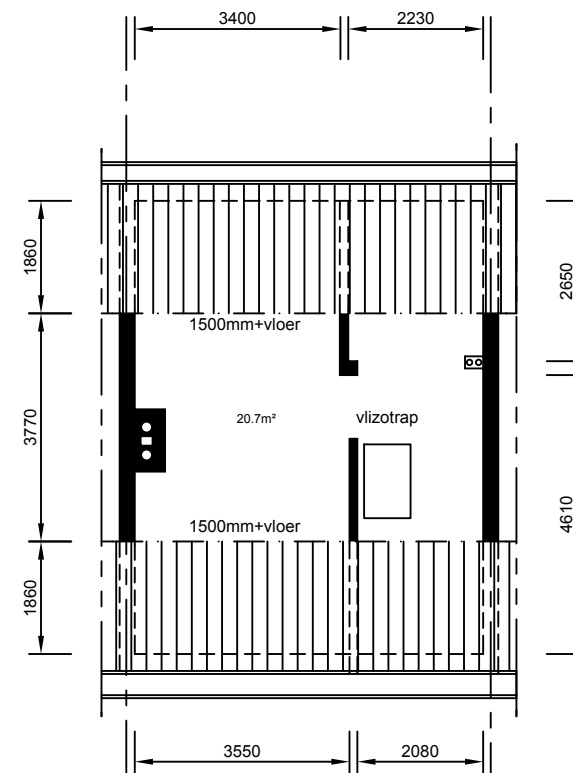

zolder

Aan deze tekeningen kunnen geen rechten worden ontleend. De maten kunnen in werkelijkheid afwijken.

→ aansluitpunt apparatuur

complex nr: 923	type: A	subtype: TS	straat: Roerdompstraat	schaal: 1:125
			plaats: Sliedrecht	datum: 17-09-2007
			bestand: 277-923-000-A-TS.dwg	

Zuiderzeestraat 210
Postbus 145
3360 AC Sliedrecht
Tel: 0184 44 48 44
www.tabliswonen.nl

