


TECHNISCHE GEGEVENS

Omschrijving	Rc (m2.K/W)
vloeren	2,50
gevels 1e t/m 4e woonlaag	3,50
gevels 5e woonlaag	4,50
dak	4,50
index energie	-


Wijze van ventileren: natuurlijke toevoer en mechanische afvoer

OPPERVLAKTEN (conform NEN 2580)

Omschrijving	vloeroppervlakte (m2 NVO)
entree	6,93m ²
woonkamer	18,05m ²
keuken	5,60m ²
lengte aanrechtblad	1800mm
badkamer	3,11m ²
slaapkamer 1	13,23m ²
slaapkamer 2	8,57m ²
berging (intern)	0,84m ²
bergkast	0,75m ²
balkon	5,22m ²
berging (extern)	HNR:87 ca. 4,46m ²
Totaal GBO (dit is inclusief de wanden)	ca. 59,94m ²
glasopp.	ca. -m ²

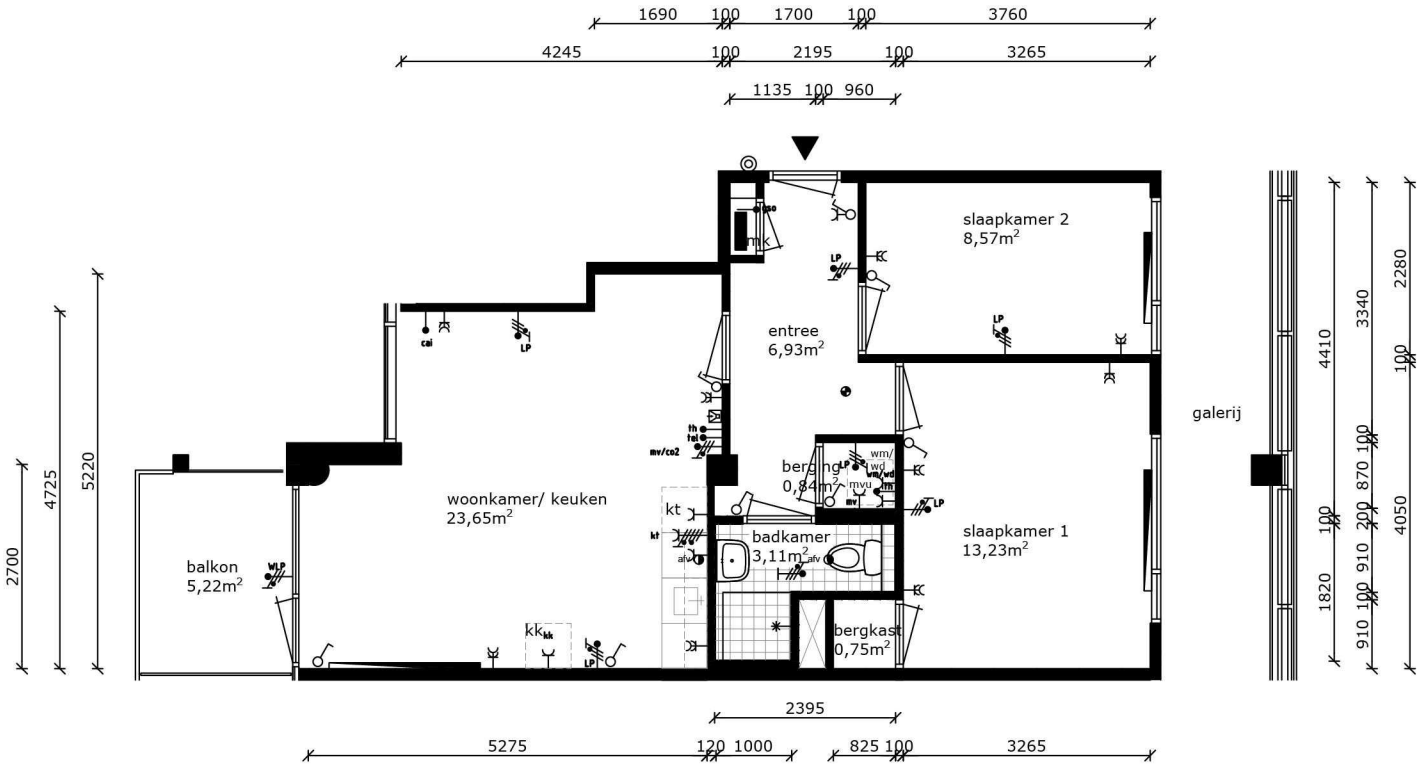

- wandlichtpunt
- plafondlichtpunt
- wandcontactdoos dubbel geaard
- wandcontactdoos enkel geaard
- schakelaar
- mv mech. ventilatieschakelaar
- wisselschakelaar
- serieschakelaar
- bedrade leiding
- onbedrade leiding
- tel telecom aansluiting
- cai antenne installatie
- th thermostaat
- ⊙ drukknop bel
- ⌂ bel
- perilex (tbv kooktoestel)
- LP // // plafond lichtpunt
- WPL // // wand lichtpunt
- radiator
- rookmelder
- afv afvoerpunt tbv mv
- mk meterkast
- mvu mechanische ventilatie unit
- wm wasmachine (opstelplaats)
- wd wasdroger (opstelplaats)
- kt kooktoestel (opstelplaats)
- kk koelkast (opstelplaats)
- gso gemeenschappelijk satelliet ontvangst
- intercom

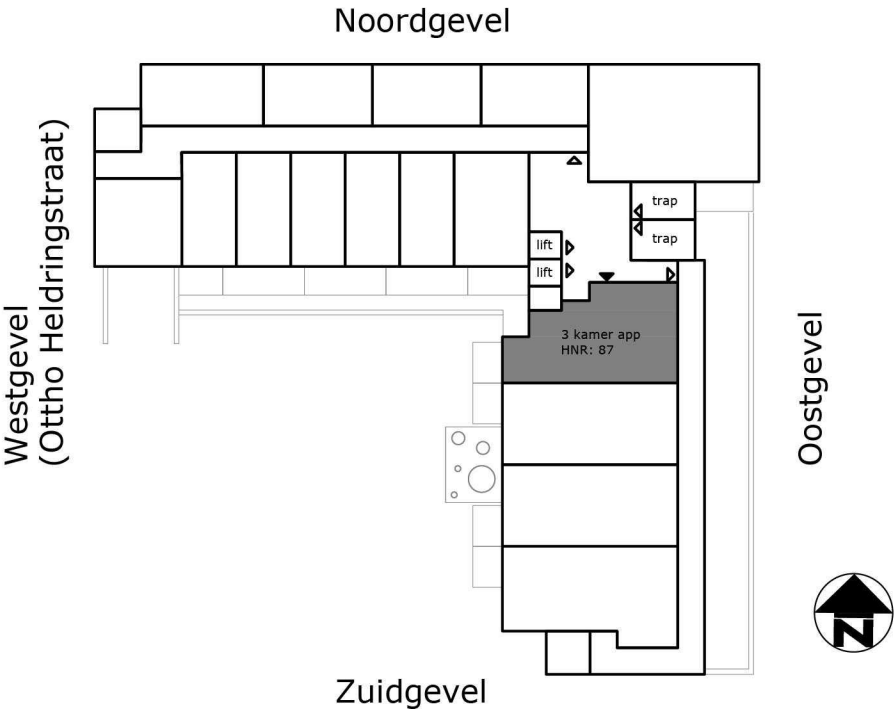

COMPLEX	: -	WONINGTYPE	: 3 kamer appartement sh
ADRES	: Ottho Heldringstraat 87	VERDIEPING	: 1e verdieping (2e woonlaag)
BOUWJAAR	: 2017	AANTAL KAMERS	: 3
OPMERKING	: geringe afwijking mogelijk	DATUM	: 01-02-2017
Aan deze tekeningen kunnen geen rechten worden ontleend		WIJZIGING	: -