


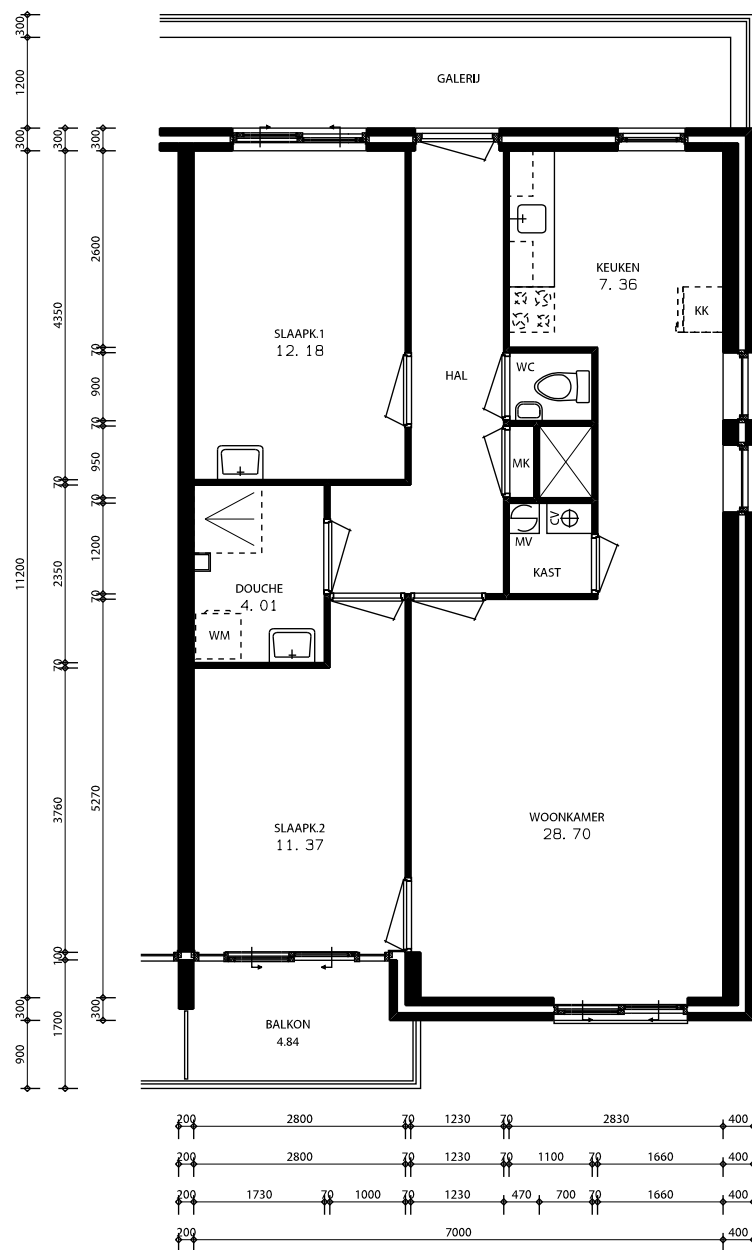

2e VERDIEPING

parteon  Dick Laanplein 1 1521 HT Wormerveer Telefoon : 075 - 627 50 00 Fax: 075 - 627 55 99 Internet : www.parteon.nl		
Schaal : 1:100	Datum Tekening : 27-06-2007 Tekening naam : 1NAAA333	Complex : CF418-1502
Parteon is niet aansprakelijk voor eventuele afwijkingen Niet van tekening meten en niet te gebruiken voor bestellingen		