



begane grond

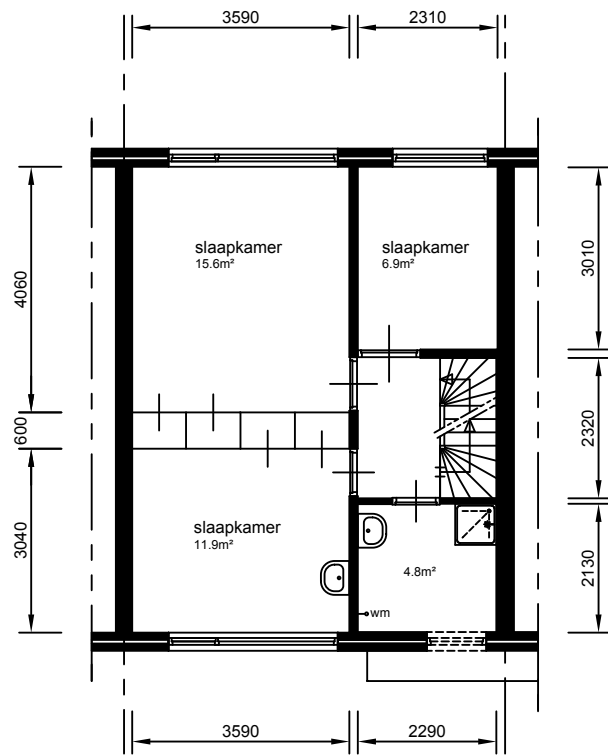

verdieping

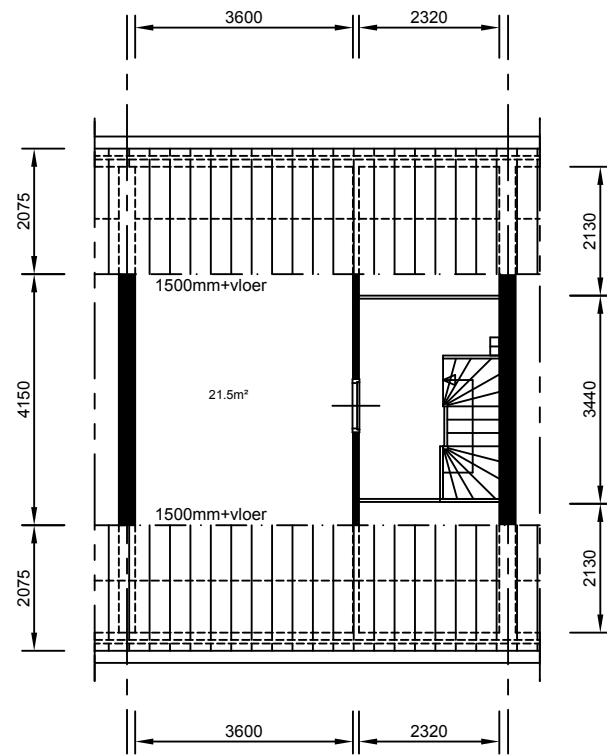

zolder

Aan deze tekeningen kunnen geen rechten worden ontleend. De maten kunnen in werkelijkheid afwijken.

→ aansluitpunt apparatuur

complex nr: 603	type: B	subtype: TG	straat: Voorwetering	schaal: 1:125
			plaats: Oud Alblas	datum: 30-04-2007
				bestand: 277-603-301-B-TG.dwg

Zuiderzeestraat 210
Postbus 145
3360 AC Sliedrecht
Tel: 0184 44 48 44
www.tabliswonen.nl

