


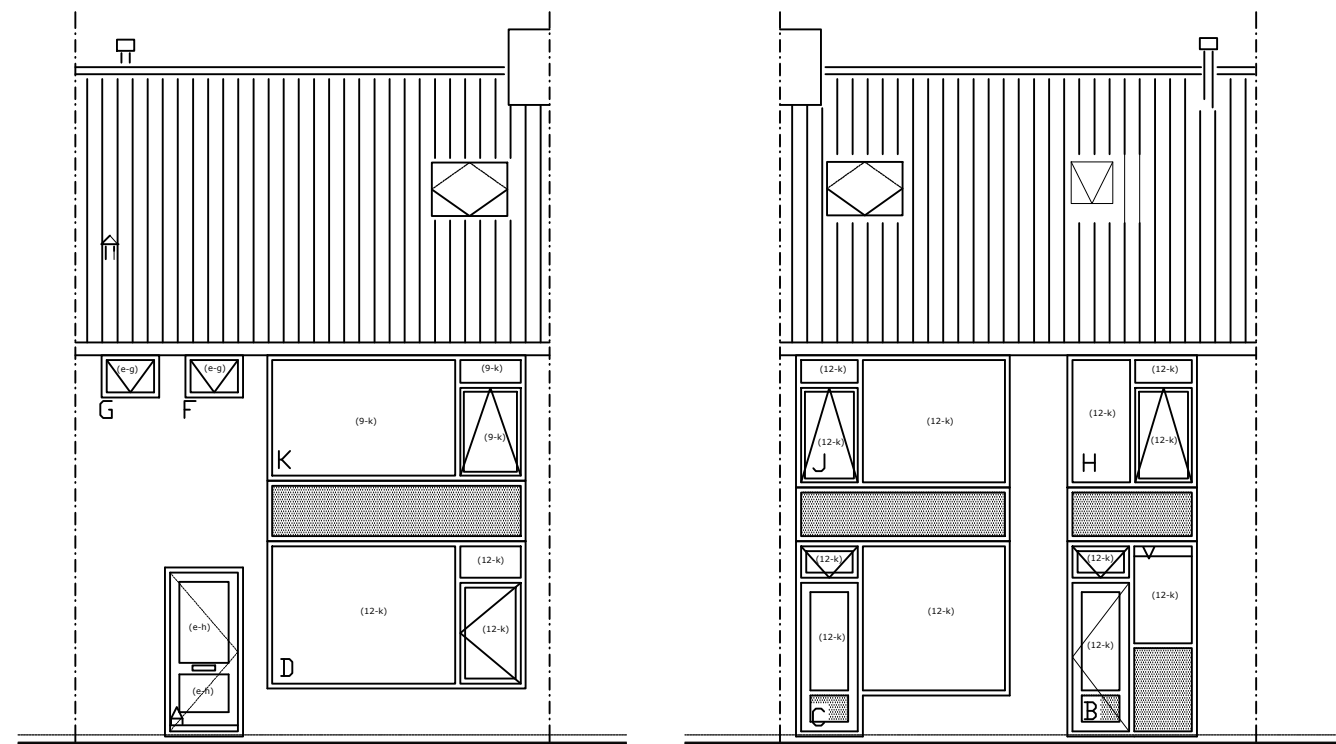

VOORGEVEL


ACHTERGEVEL



Zijgevel

Kozijn afmetingen			
A: 1,03 x 2,23	= 2,3 m ²	E: 2,23 x 0,93	= 2,07m ²
B: 1,72 x 2,58	= 4,44 m ²	F: 0,76 x 0,56	= 0,43 m ²
C: 2,83 x 2,04	= 5,77 m ²	G: 0,76 x 0,56	= 0,43 m ²
0,54 x 0,88	= 0,48 m ²	H: 1,72 x 1,75	= 3,01 m ²
D: 3,42 x 1,95	= 6,67m ²	I: 0,34 x 0,56	= 0,19 m ²

EENGEZINSWONING TYPE I Vloerisolatie = 0m²
Dakisolatie = 59,32 m²

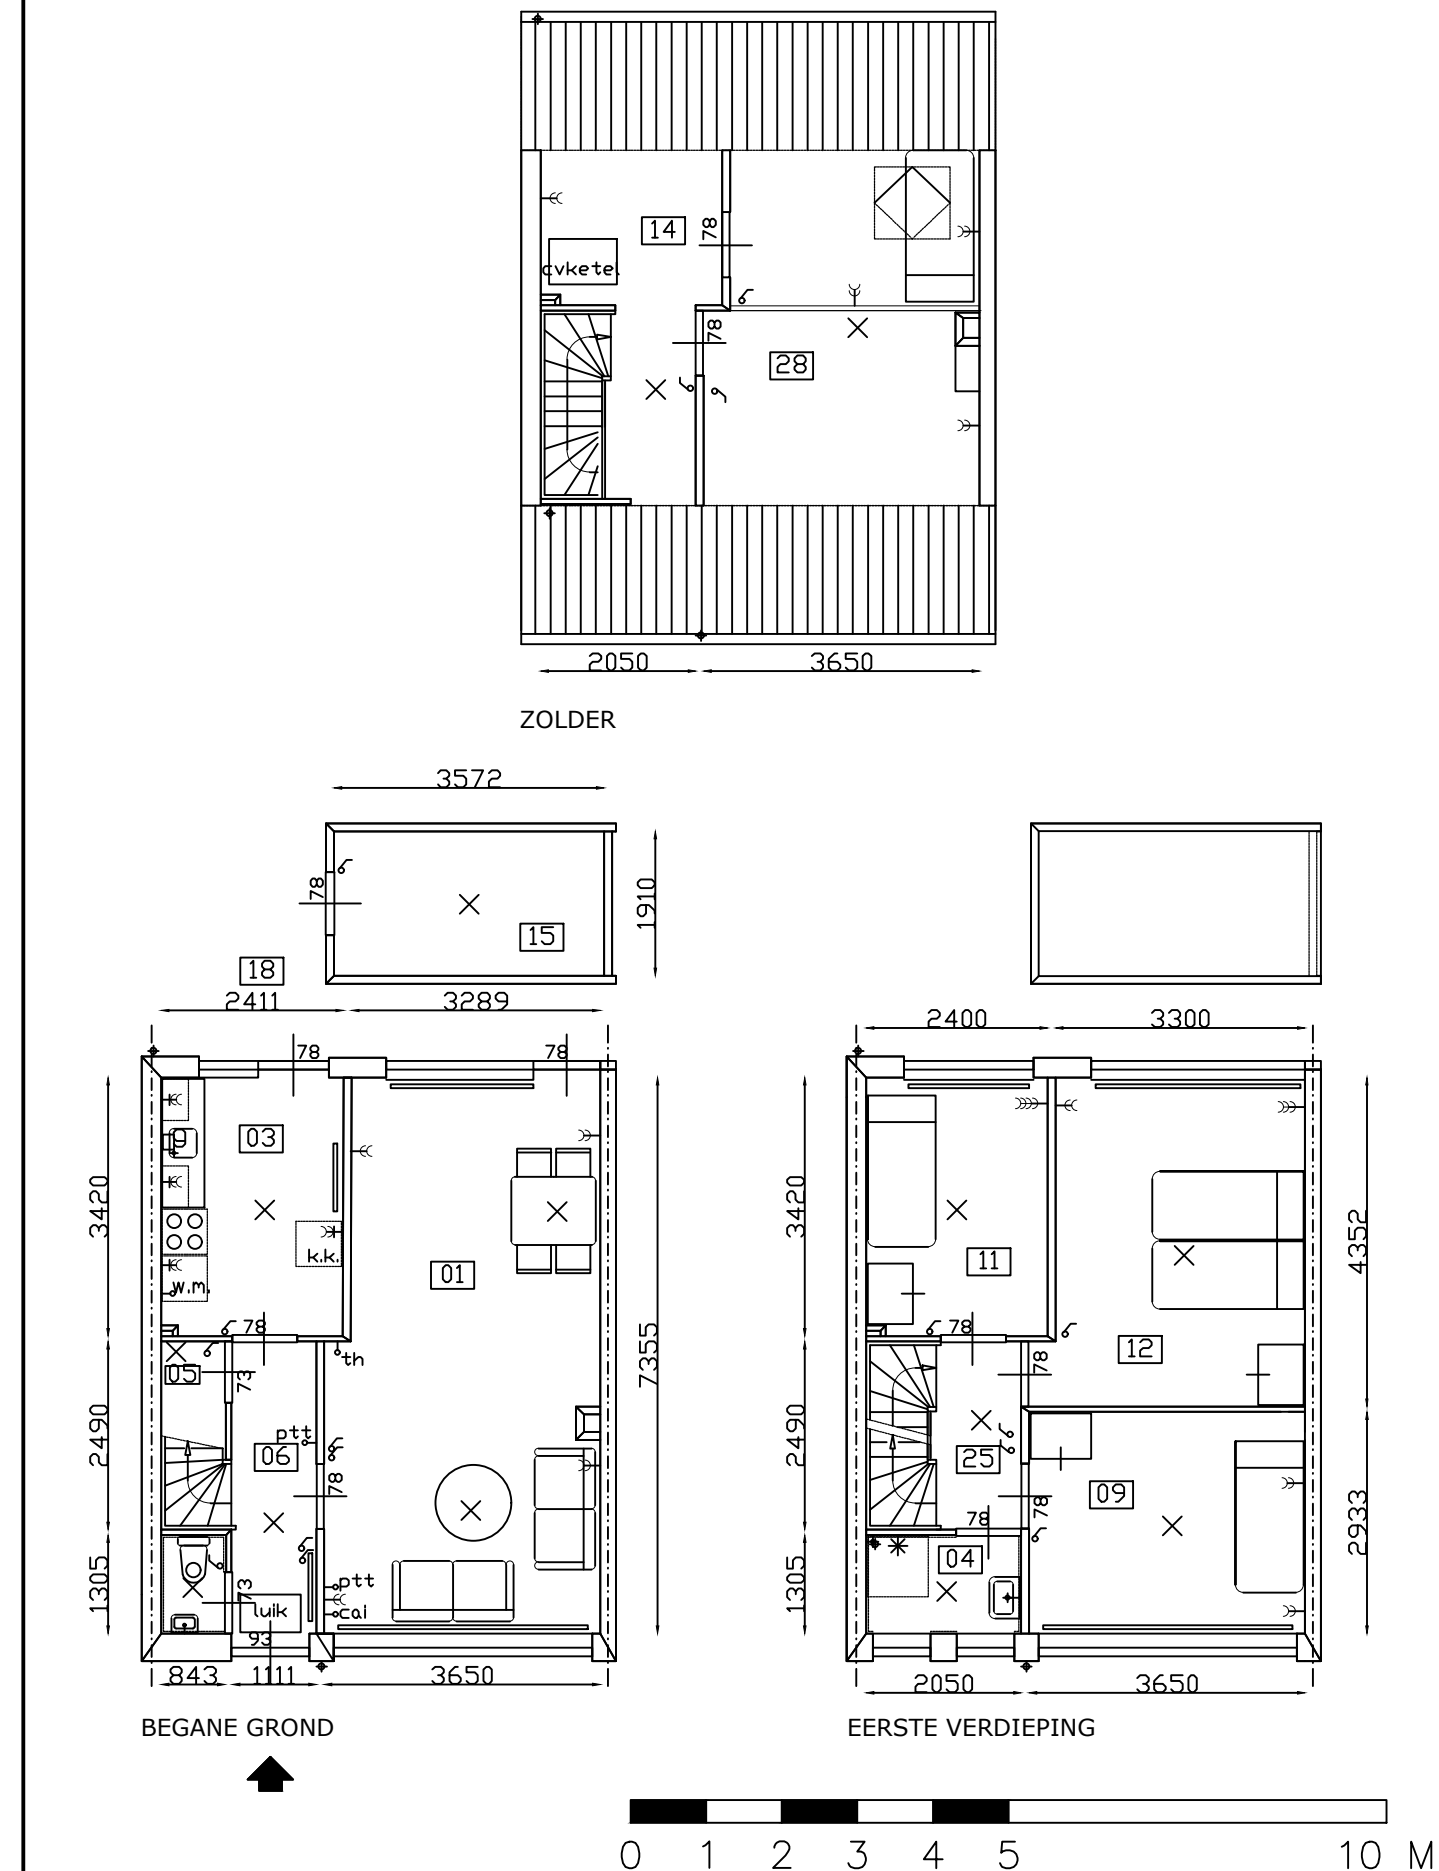

01. woonkamer	25,6 m ²	06. entree/ hal	4,24 m ²	15. berging	6,7 m ²
02. toilet	1,1 m ²	09. slaapkamer L.V.	10,6 m ²	19. Bergkast	-
03. keuken	8,21 m ²	11. slaapkamer L.A.	8,2 m ²	18. terras	-
04. douche	2,67 m ²	12. slaapkamer R.A.	14,36 m ²	25. overloop	-
05. meterkast	-	14. zolder	-	28. sl. kamer	16,4 m ²

Complex 300083
Geldermalsenstraat 12
4006 EG Tiel
Bouwjaar 1967
Getekend 22-08-2019
Gewijzigd 24-03-2022

Let op: Het is mogelijk dat de maten, zoals aangeven op deze tekening, afwijken van de werkelijke situatie. wij aanvaarden geen aansprakelijkheid voor technische en redactionele fouten.