

Staat:

Plaats:

Postcode:


Objectcode:

HS.4020.B0.TR

1:100



Aan deze tekening kunnen geen rechten worden ontleend.

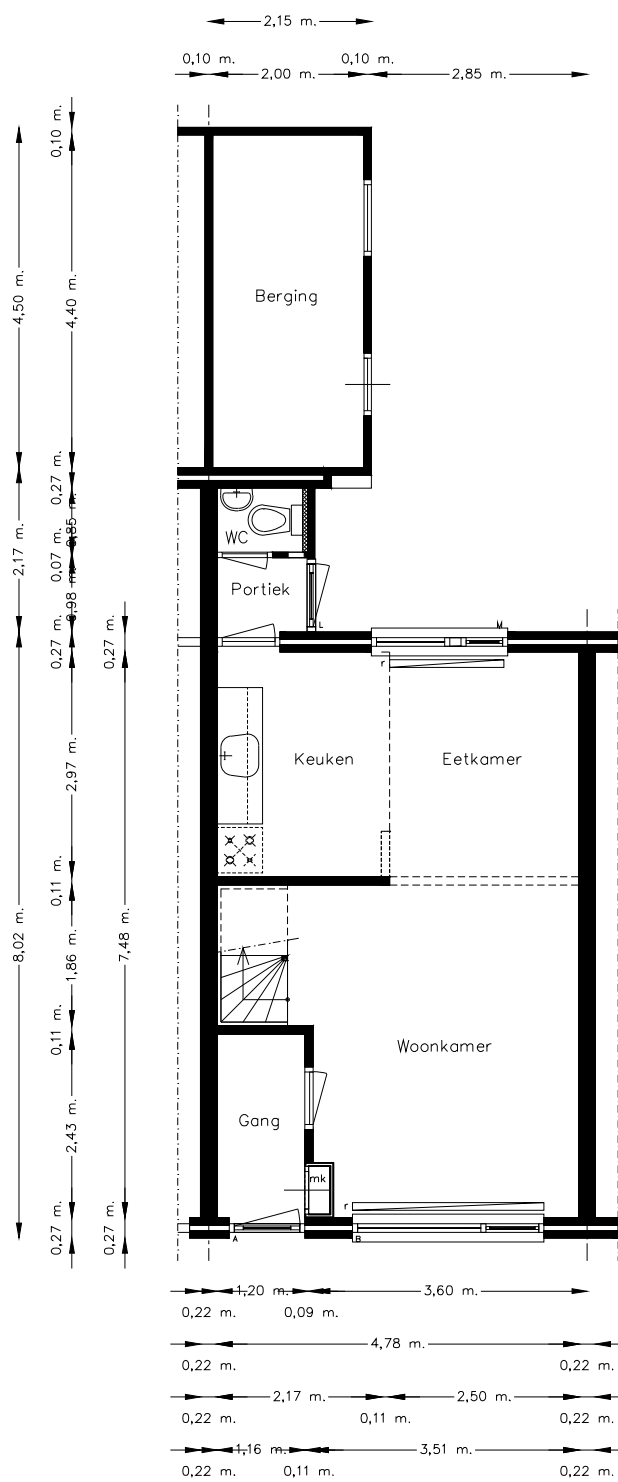

Begane grond

Plaat:


Objectcode:

HS.4020.B0.TR

1:100



Aan deze tekening kunnen geen rechten worden ontleend.

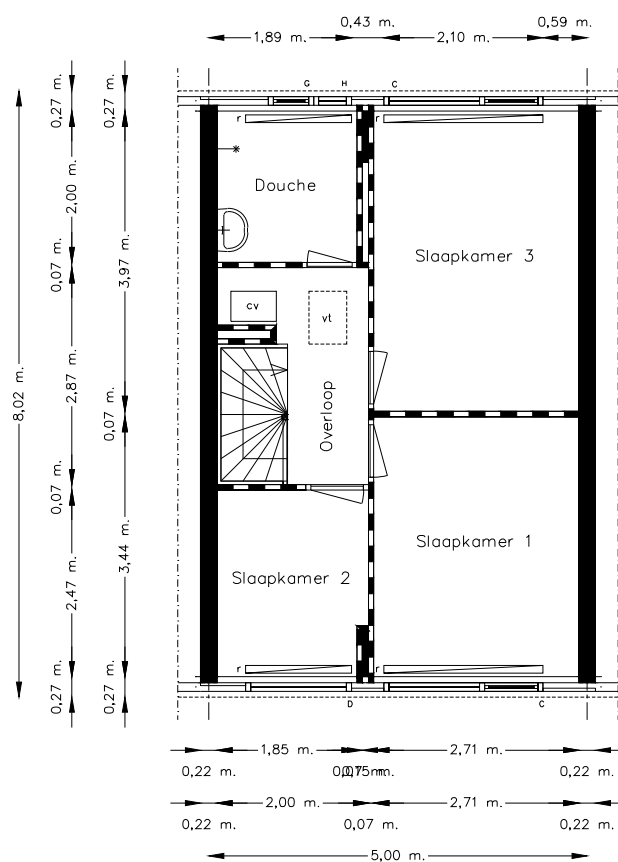

Verdieping