


ROCHDALE
 Woningstichting Rochdale
www.rochdale.nl

Complex
14004
 Slenkstraat 141
 GBO: 50.0 m²

Type **H1B'**
 Schaal **1:100**
 Formaat **A4**
 Datum **20211223**
 Blad **12420**

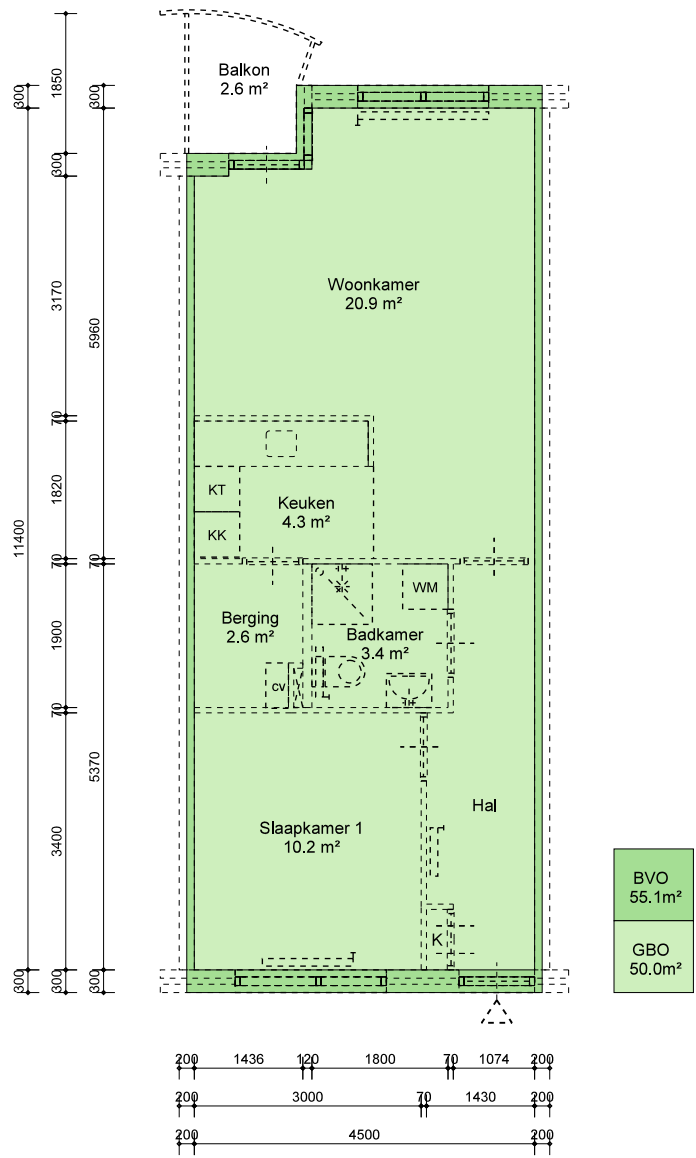

ROCHDALE

Woningstichting Rochdale
www.rochdale.nl

Complex
14004
 Slenkstraat 141
 GBO: 50.0 m² BVO: 55.1 m²

Type **H1B'**
 Schaal **1:100**
 Formaat **A4**
 Datum **20211223**
 Blad **12420_NEN**

Maten onder voorbehoud. Aan deze tekening kunnen geen rechten ontleend worden.