


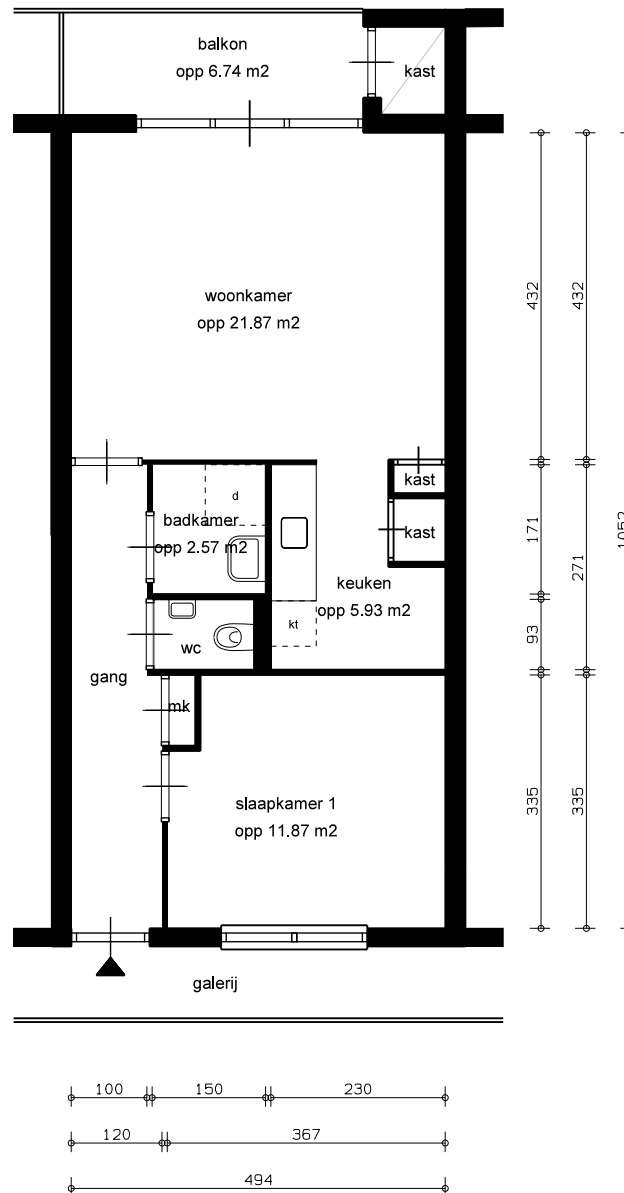

LEGENDA

- k = kast
- ⊗ = leidingschacht
- mk = meterkast
- bk = bovenkast
- d = douche
- kk = opstelplaats koelkast
- kt = opstelplaats kooktoestel
- vw = opstelplaats vaatwasser
- wm = opstelplaats wasmachine

GBO

totaal woning opp 52.29 m²

0 1 2 3 4m PORTAAL	straatnaam + huisnummer Paladijnenweg 173		complex: 2055	
	schaal: 1:100	referentie: 2055 tekening	datum: 14-04-2014	woningtype: woningtype C2
	formaat: A4 (210*297mm)	getekend door: RvKI	correctie:	plaatsnaam: Amersfoort
	aan deze tekening kunnen geen rechten ontleend worden, maten ter plaatse controleren.		printdatum 14-04-2014	VHE-NR: 122194