



Oppervlakte: 77 m²

.....

Type E1

Driekamer tussenappartement met loggia





Woningbeschrijving

De appartementen van dit type liggen op de eerste, tweede en derde verdieping van gebouw H2.

Huisnummers

525, 527, 529, 531, 533, 535, 537, 539, 541, 543, 549, 551, 553, 555, 557, 559, 561, 563, 565, 567, 573, 575, 577, 579, 581, 583, 585, 587, 589, 591, 647, 649, 651, 653, 655, 657, 659, 661, 667, 669, 671, 673, 675, 677, 679, 681, 687, 689, 691, 693, 695, 697, 699 en 701.


Indeling

Via de entree heeft u toegang tot de meterkasten, de technische ruimte (bijna 4 m²) met aansluitingen voor wasmachine en droger, het toilet met fontein, de badkamer (bijna 5 m²) met wastafel en douche, de beide slaapkamers van ruim 12 m² en bijna 7 m² en tot de woonkamer met open keuken (bijna 33 m²). De woonkamer is voorzien van een basiskeuken met 3 onderkasten, 2 bovenkasten en een RVS aanrechtblad. Houdt u rekening met elektrisch koken. De woonkamer heeft een deur naar de loggia van 6 m².

Alle appartementen hebben nog een berging op de begane grond of in de kelder van 5 – 6 m².

Parkeren

De gemeente legt op het terrein ongeveer 160 openbare parkeerplaatsen aan voor bewoners en bezoekers. Mogelijk voert de gemeente parkeervergunningen in zodra het nieuwe station klaar is. Dit om te voorkomen dat forensen de parkeerplaats gebruiken. Volgens de huidige planning is het station eind 2023 klaar.

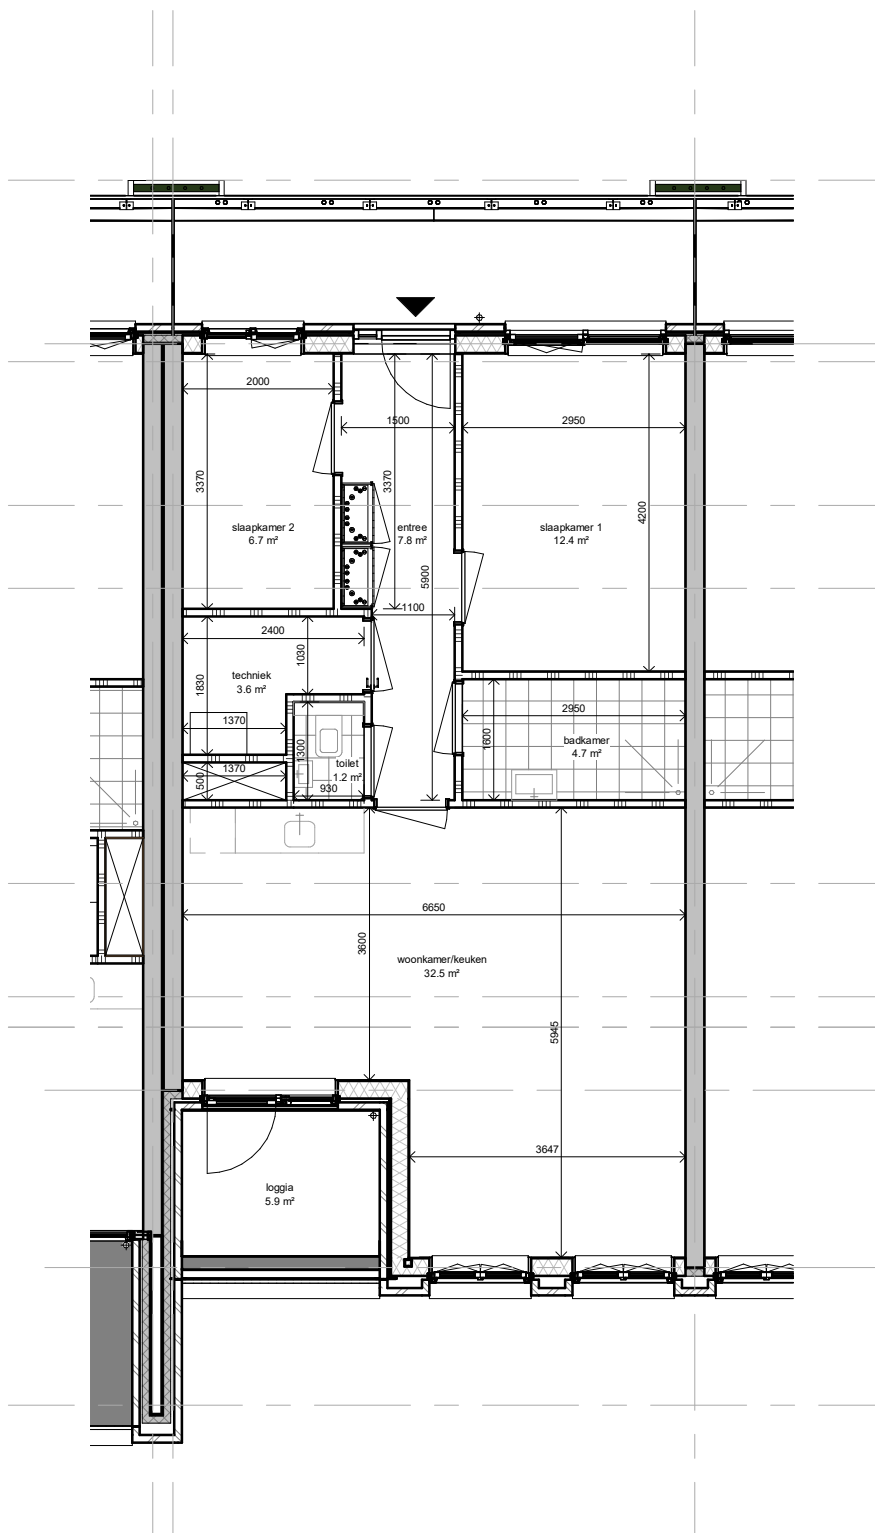

Type	GBO	Totaal aantal
Type E1	77.0 m²	54

tekening nr

B-VERH-016

schaal

1:100

wijziging

0

status

Enka H2-H4

formaat

A4



BAMBM NWG

Marconiebaan 2
Postbus 25
3430 AA Nieuwegein