


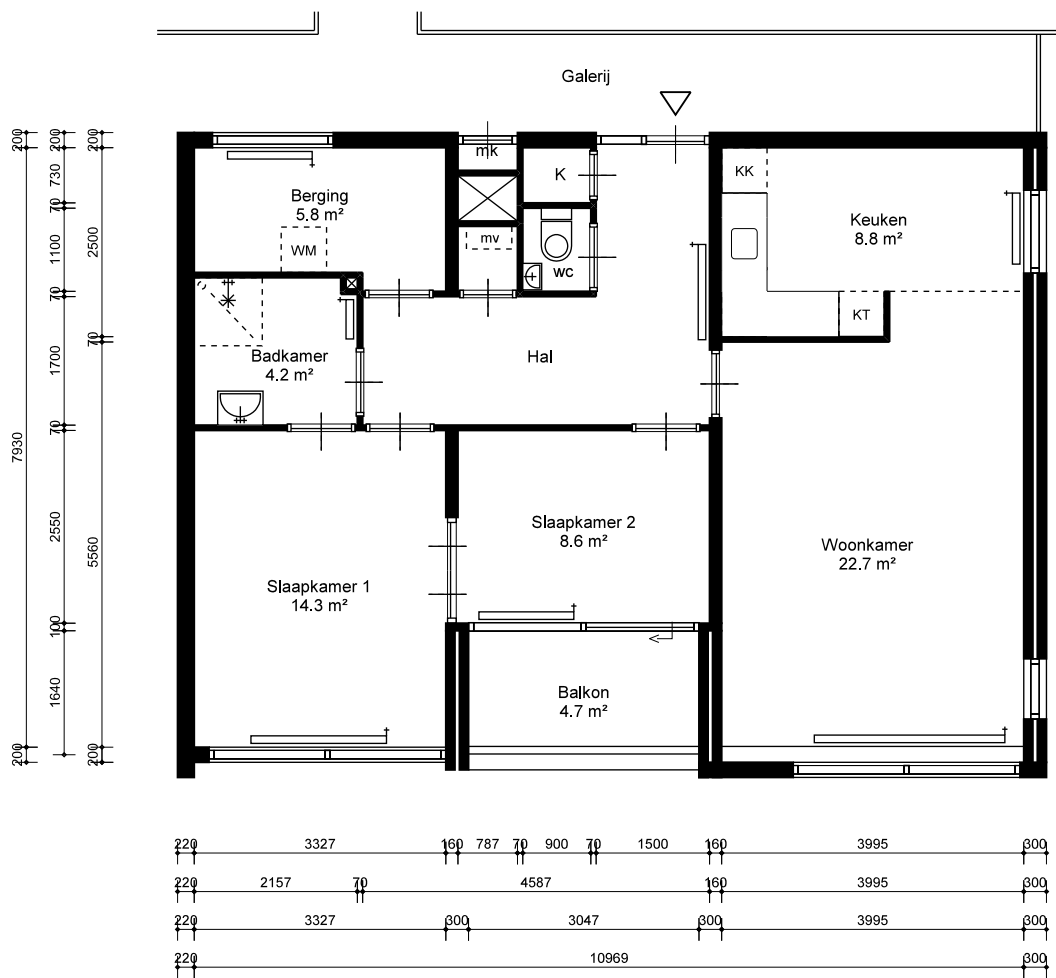


ROCHDALE
Woningstichting Rochdale
www.rochdale.nl

Complex
31135
Van Abbestraat 75
GBO: 78.1 m²

Type
Schaal
Formaat
Datum
Blad

A1
1:100
A4
20220321
51373

Maten onder voorbehoud. Aan deze tekening kunnen geen rechten ontleend worden.

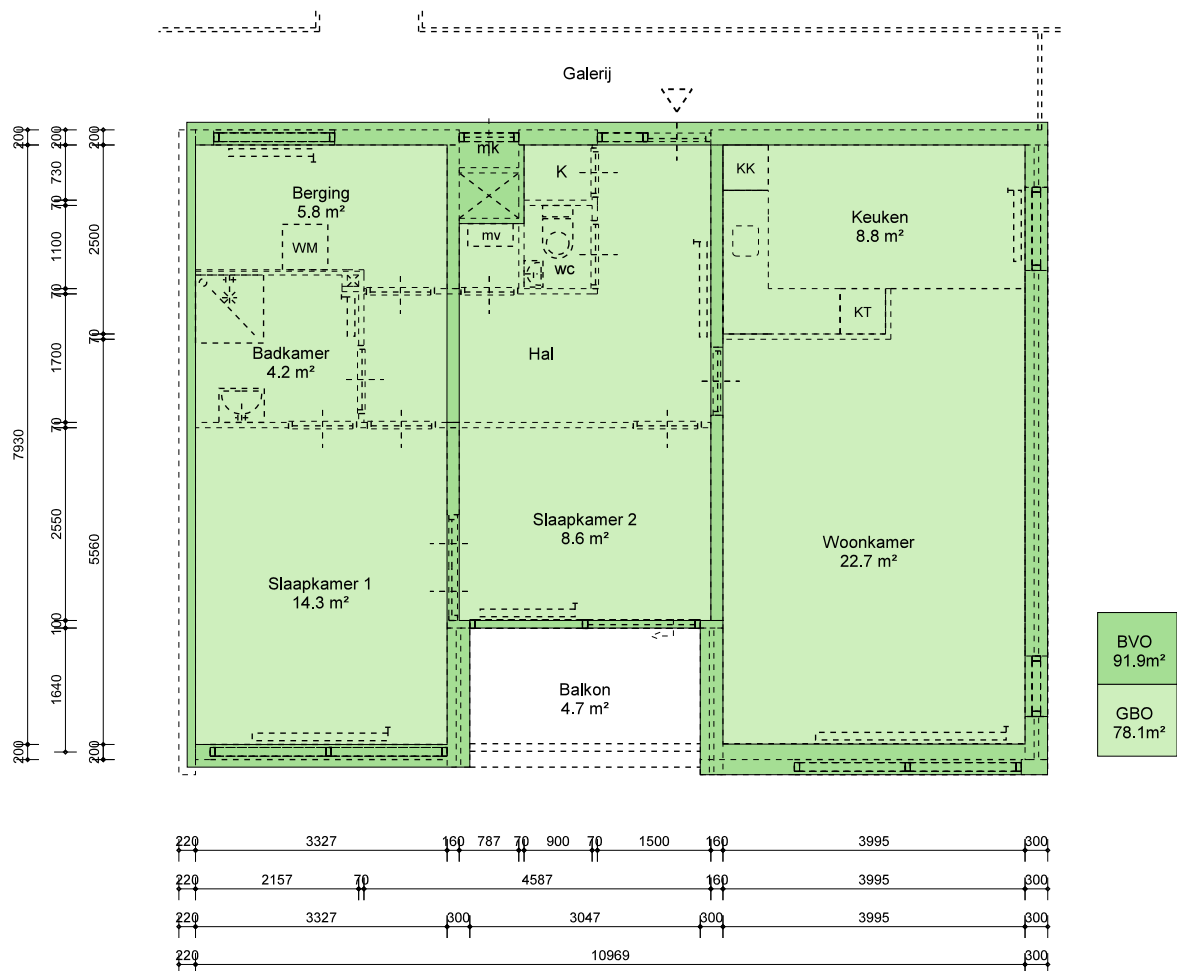

ROCHDALE
Woningstichting Rochdale
www.rochdale.nl

Complex
31135

Van Abbestraat 75

GBO: 78.1 m² BVO 91.9 m²

Type **A1**
Schaal **1:100**
Formaat **A4**
Datum **20220321**
Blad **51373_NEN**

Maten onder voorbehoud. Aan deze tekening kunnen geen rechten ontleend worden.