



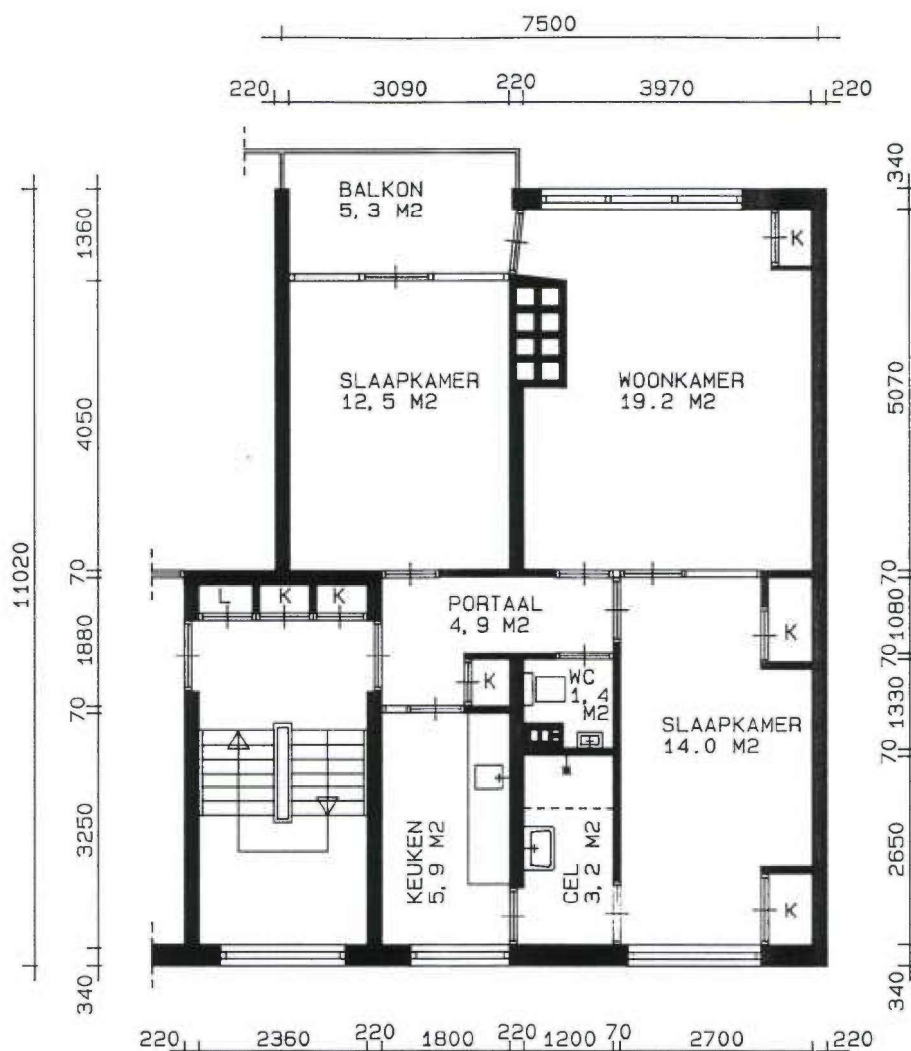

RENVOOI

- VERWARMING:
- WARMWATER : GEISER
- KEUKENBLOK: HOLLAND NORM150
L= 2200 mm
- KOZIJNEN : HOUT/KUNSTSTOF
- ISOLATIE : GLAS

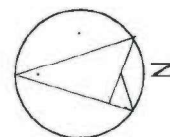

W.B.V. AMSTERDAM - ZUID

ADRES: HOEK VAN HOLLANDSTRAAT 53. I		VERDIEPING: 1 ^e	AANTAL KAMERS: 3
COMPLEX: WESTLANDGRACHT		COMPLEXNR: 017	BOUWJAAR: 1960
AANTAL BEDRIJVEN IN DIT PORTIEK/OP DEZE GALERIJ:	SOORT WONING:	AANTAL VERD:	BERGING:
AANTAL WONINGEN IN DIT PORTIEK/OP DEZE GALERIJ:	TYPE AK	1	
BETEKEND: RPH-MPJK		DATUM: MAART 1989	SCHAAL: 1: 100
OPMERKINGEN: MUTATIEPAKKET			TEKENINGNR: 117.003141