



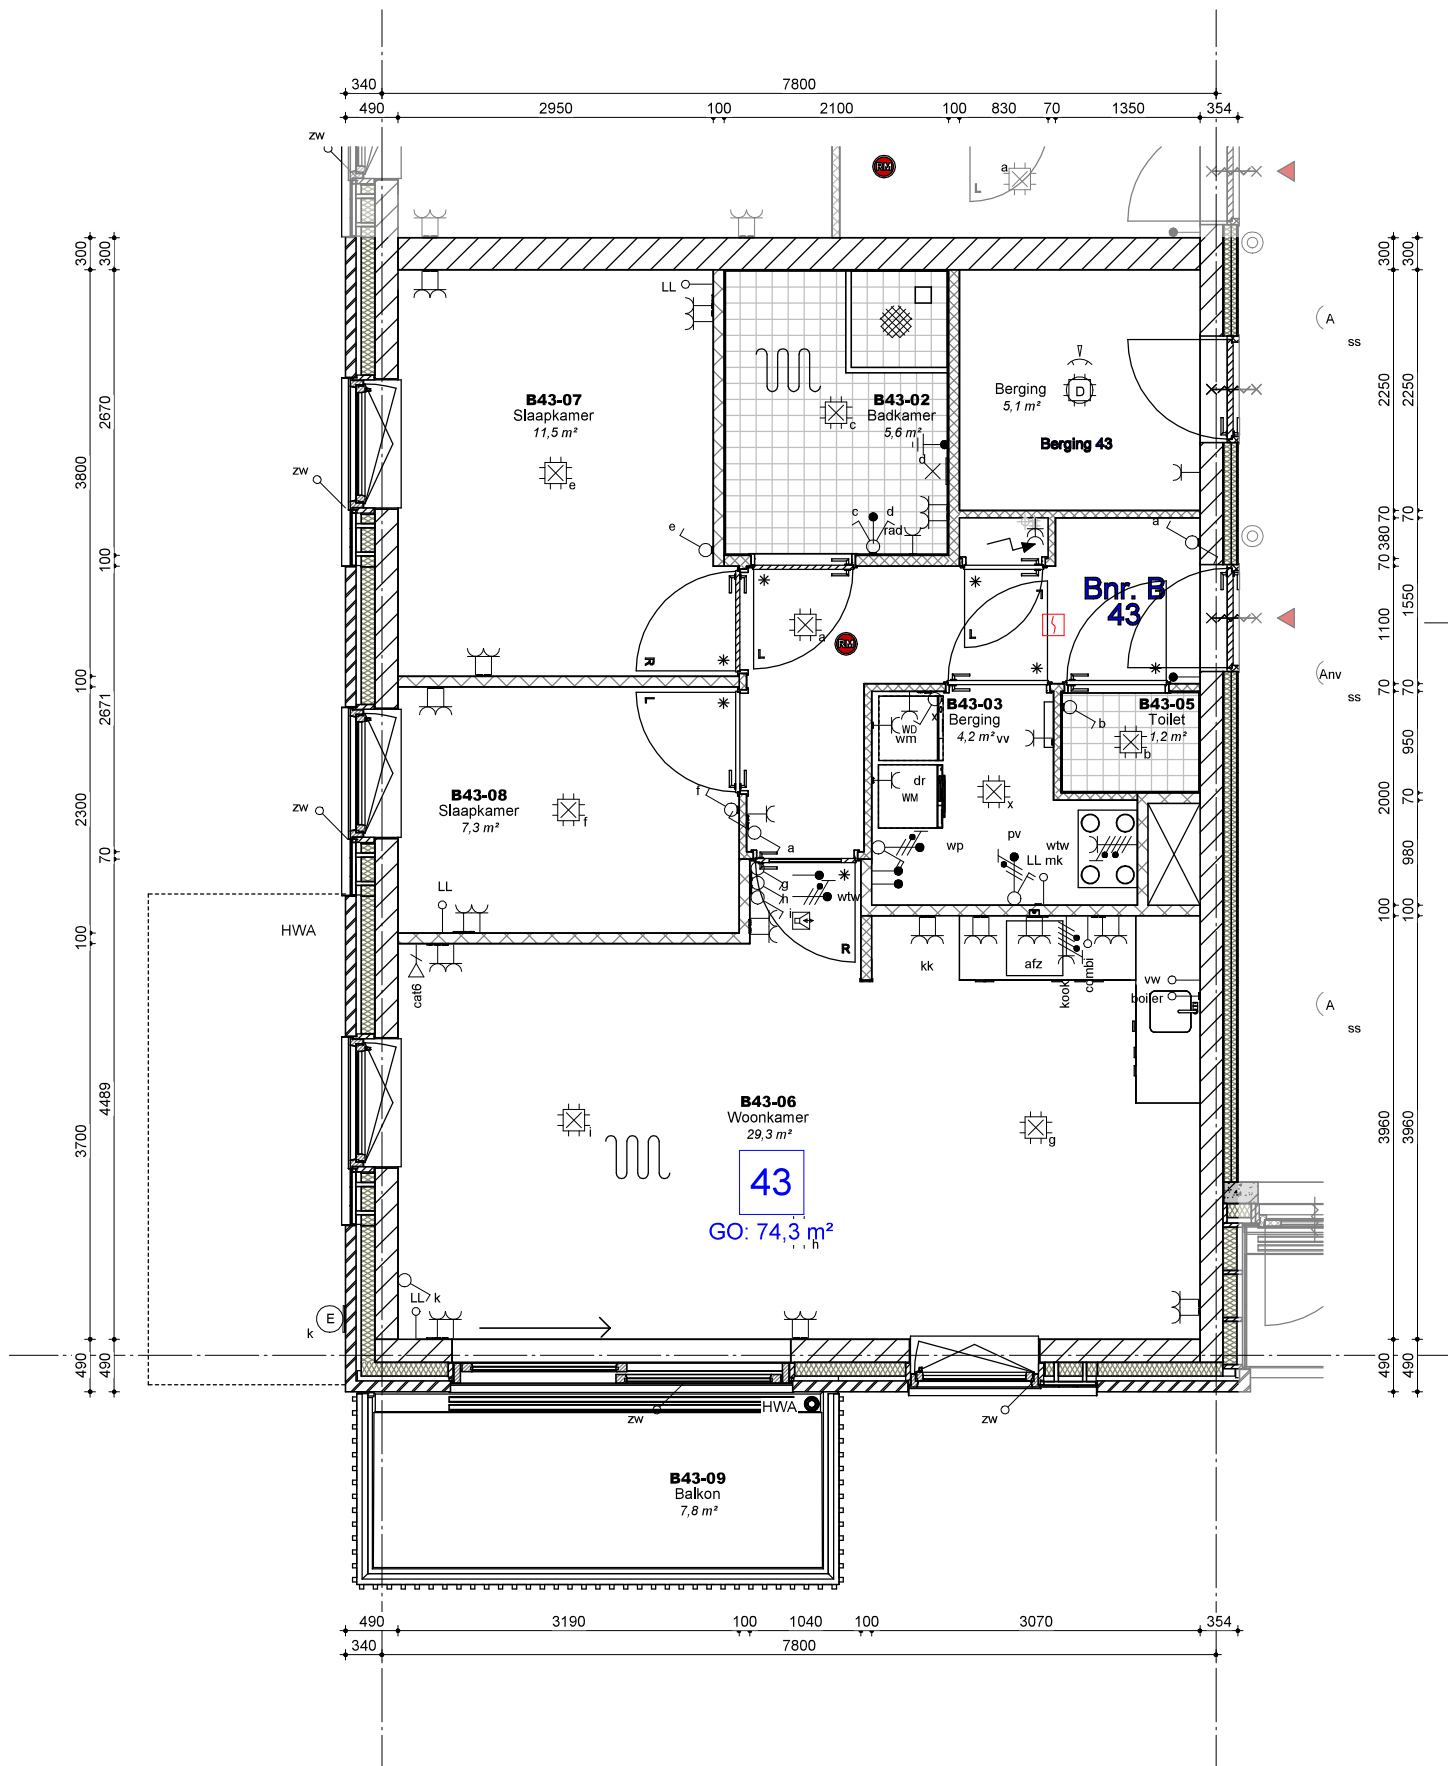

2^e Verdieping

39	40	41
43		42

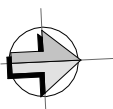

	Larikslaan 2 Postbus 350, 3830 AK Leusden	t (033) 494 42 62 f (033) 494 57 53	info@woningstichtingleusden.nl www.woningstichtingleusden.nl
	project 77 appartementen Lisidunahof, Leusden, Blok A - 33 app. onderdeel Verhuurtekeningen	gebruiksoppervlak formaat gewijzigd	zie plattegronden A3
getekend	15-03-2022	blad	Appartement B-43
schaal	1:50		
aan de tekening kunnen geen rechten worden ontleend, Juiste maten in het werk te meten			