



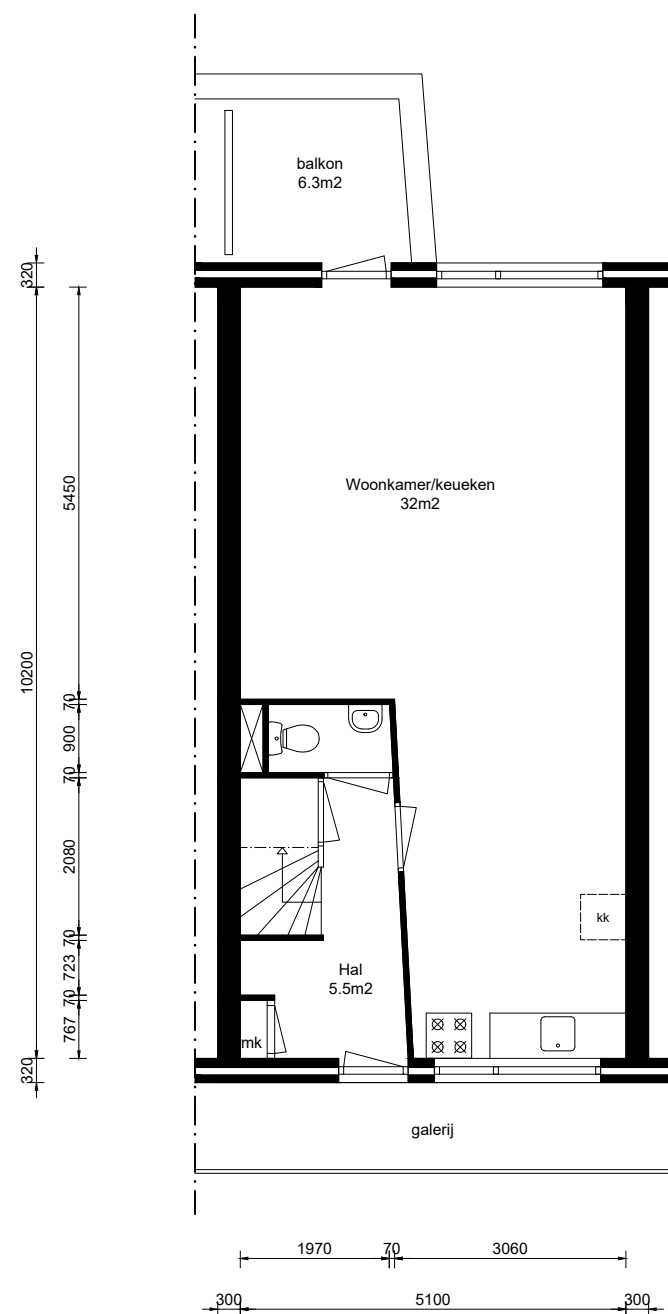

1e verdieping
GO=52m2

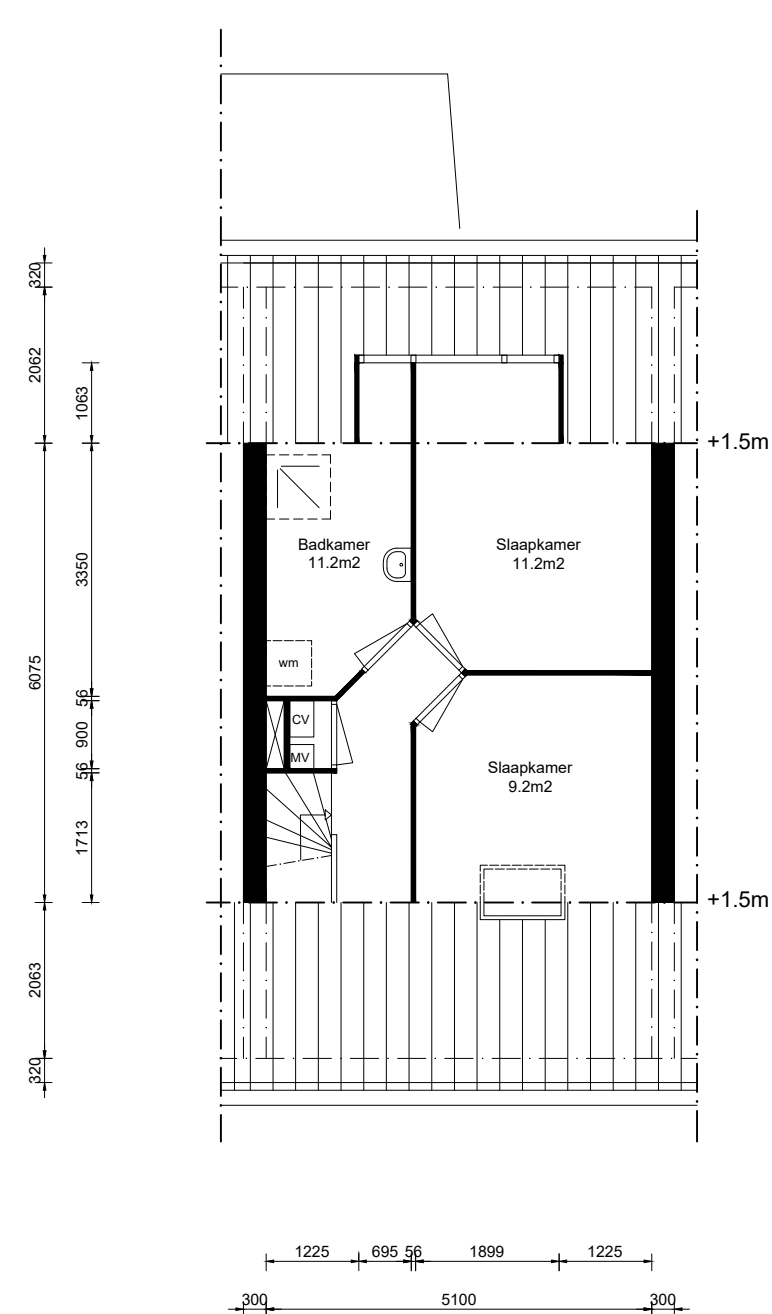

2e verdieping
GO=33.8m2

Aan deze tekeningen kunnen geen rechten worden ontleend. De maten kunnen in werkelijkheid afwijken.

Complexnr.	type	subtype	Straat	schaal 1:100
60280	C	TS		datum: 2-11-2021
Pijlkruid 20				Bestand: 60280-C-TS-20

GO=85.8m2