


BASIS 2

WONING TYPE 1 huisnummers 7A, 7B, 7C, 7F, 7G, 7H, 7J, 7K, 7L, 7M, 7N
 huisnummers 9B, 9C, 9E, 9F, 9G, 9H, 9J, 9K, 9L, 9M

Begane grond

open ruimte begane grond
 23,5 m²
 voorportaal
 0,9 m²
 toilet
 0,8 m²
 keukenopstelling
 1,3 m²

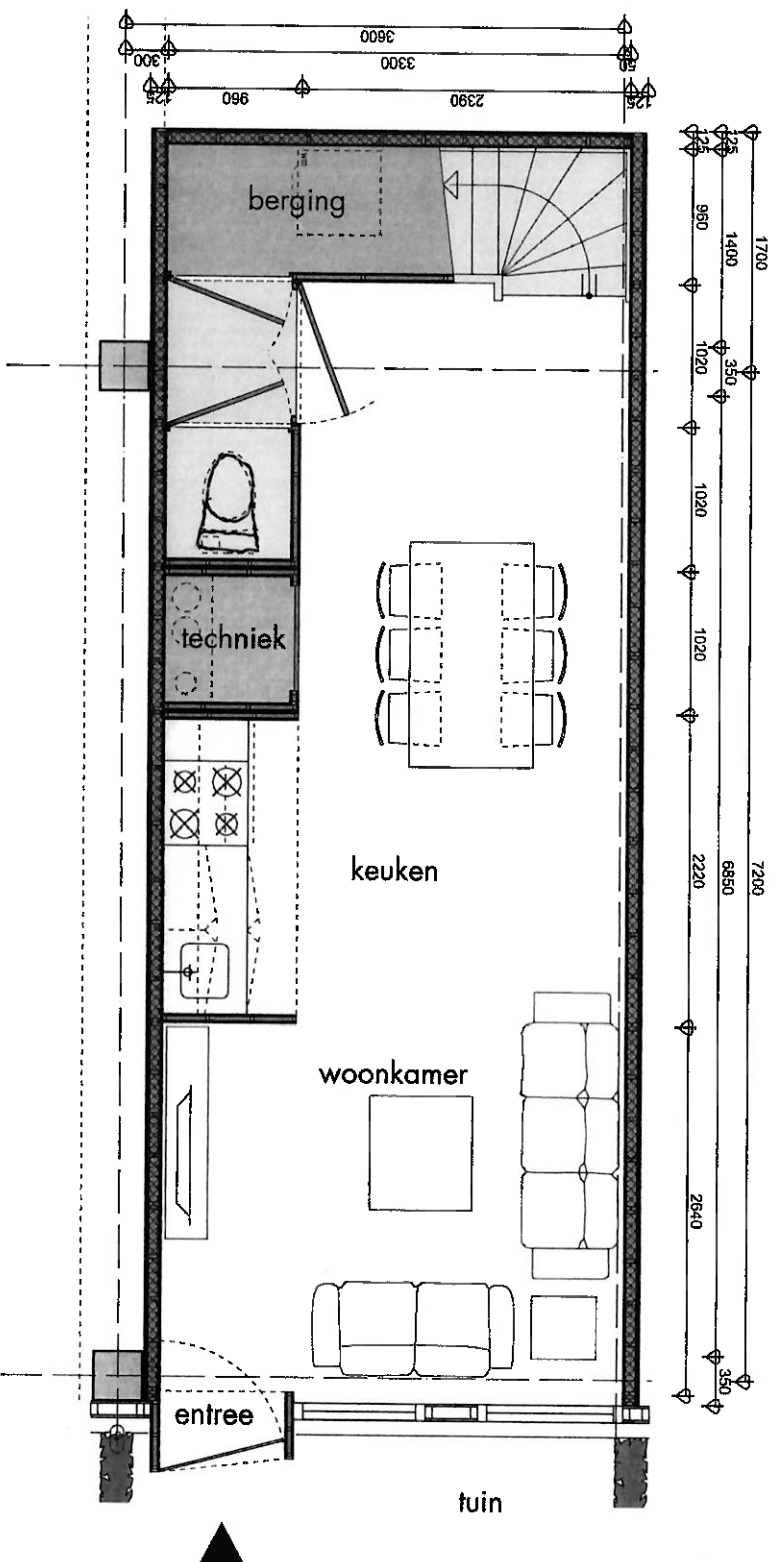

aan deze tekeningen kunnen geen rechten worden ontleend


huisnummers 9B, 9C, 9E, 9F, 9G, 9H, 9J, 9K, 9L, 9M

Eerste Verdieping

open ruimte 1e verdieping
23.4 M2

badkamer
1.6 m2

schacht/installaties
0. B M2

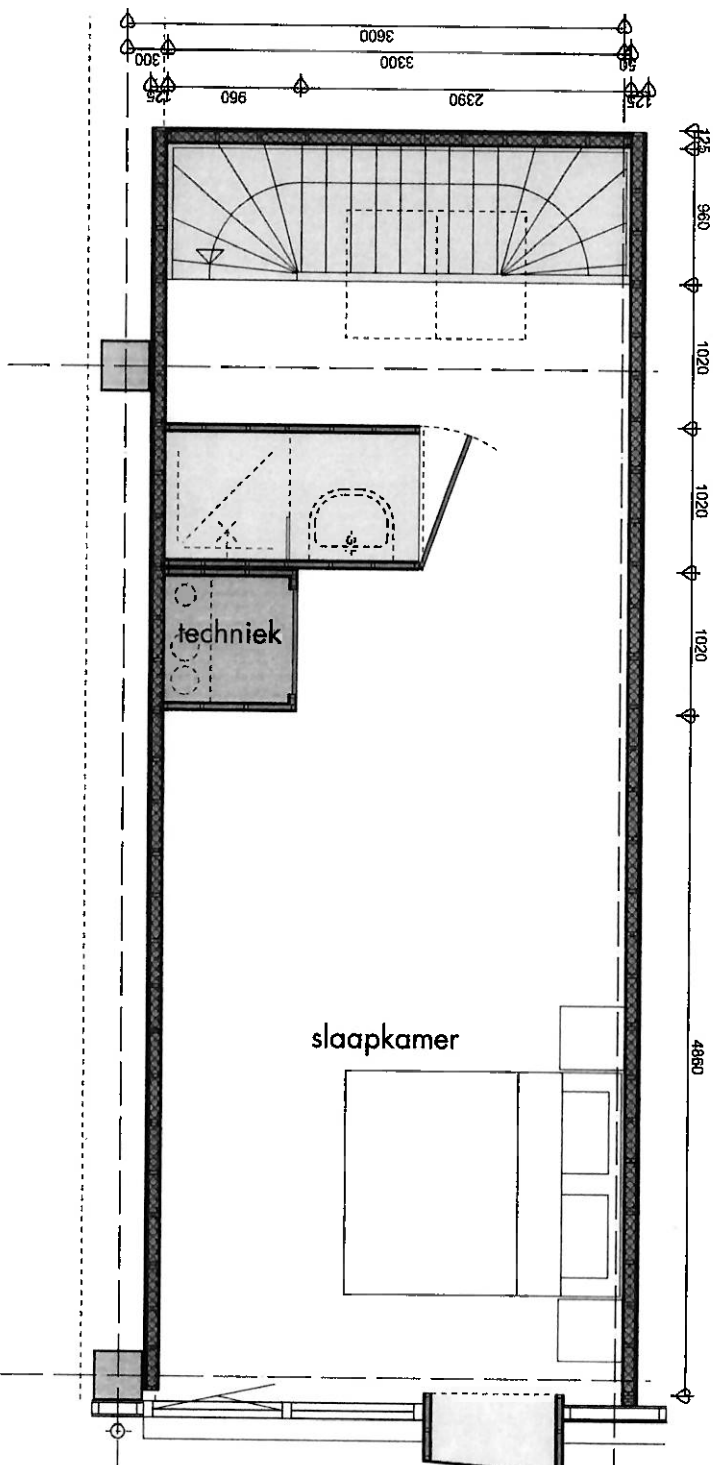

aan deze beelden kunnen worden ontleend