


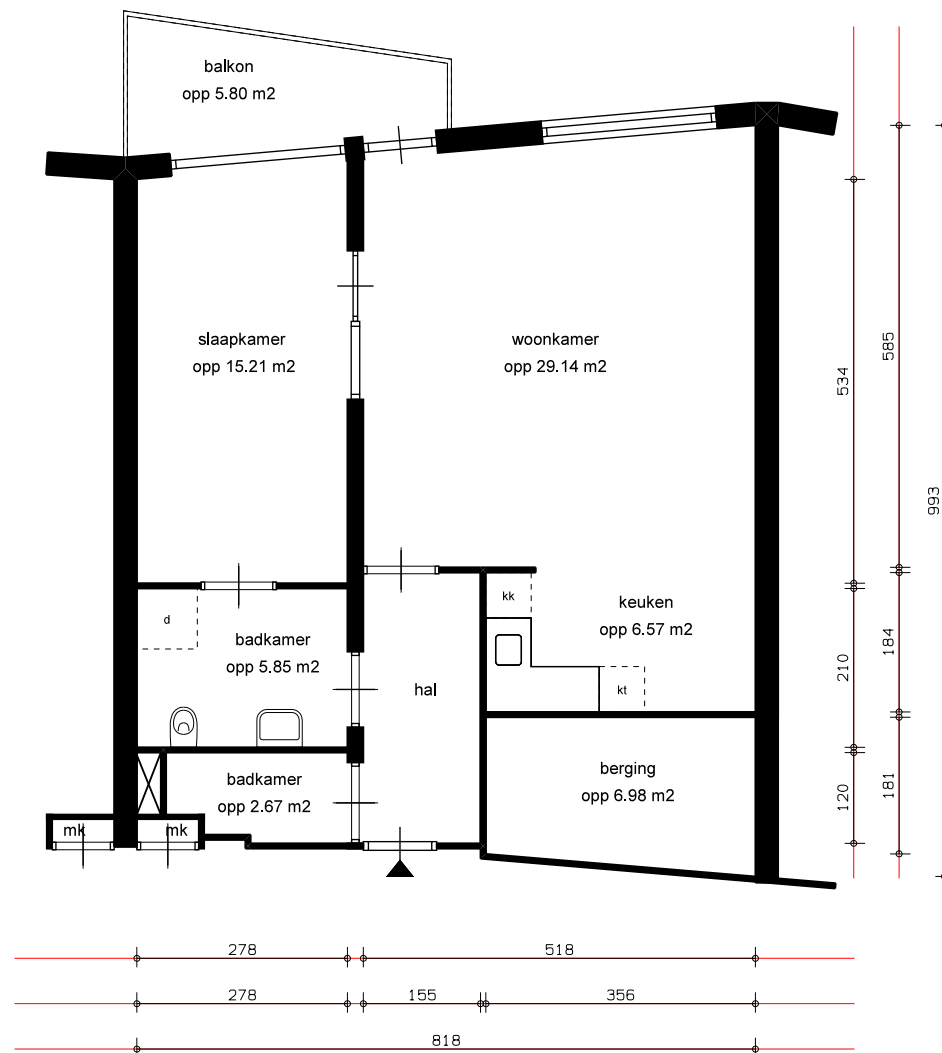

LEGENDA

- k = kast
- ⊗ = leidingschacht
- mk = meterkast
- bk = bovenkast
- d = douche
- kk = opstelplaats koelkast
- kt = opstelplaats kooktoestel
- vw = opstelplaats vaatwasser
- wm = opstelplaats wasmachine

GBO

totaal woning opp 73.36 m²

	straatnaam + huisnummer Randenbroekerweg 119B			complex: 2078
	schaal: 1:100	referentie: 2078 tekening	datum: 15-04-2014	woningtype: A
	formaat: A4 (210*297mm)	getekend door:	correctie:	plaatsnaam: Eemland
	aan deze tekening kunnen geen rechten ontleend worden, maten ter plaatse controleren.		printdatum 25-04-2014	VHE-NR: 123318