


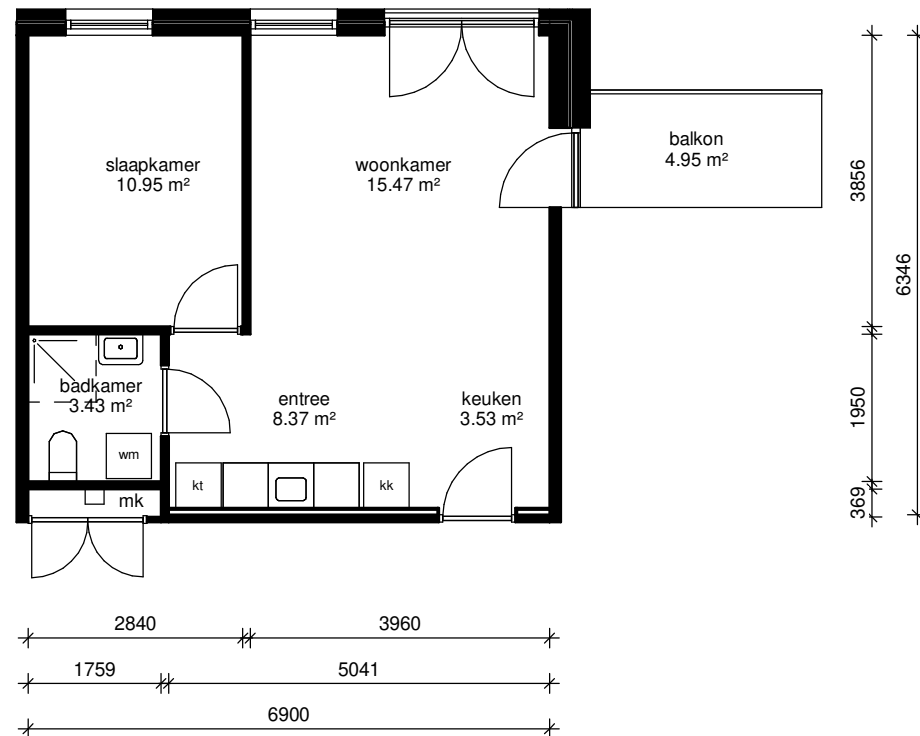

vierde verdieping

lefi

Adres: Pleiadenlaan 37	
Postcode: 9742 NG GRONINGEN	
OGE-nummer: E-0039554	
Schaal: 1 : 100	Formaat: A4
Datum: 06/30/2022	Getekend door: Hitech
hitech Houten Deuren en Meubels Alle maten zijn onder voorbehoud en aan deze tekening kunt u geen rechten onttrekken	