



begane grond

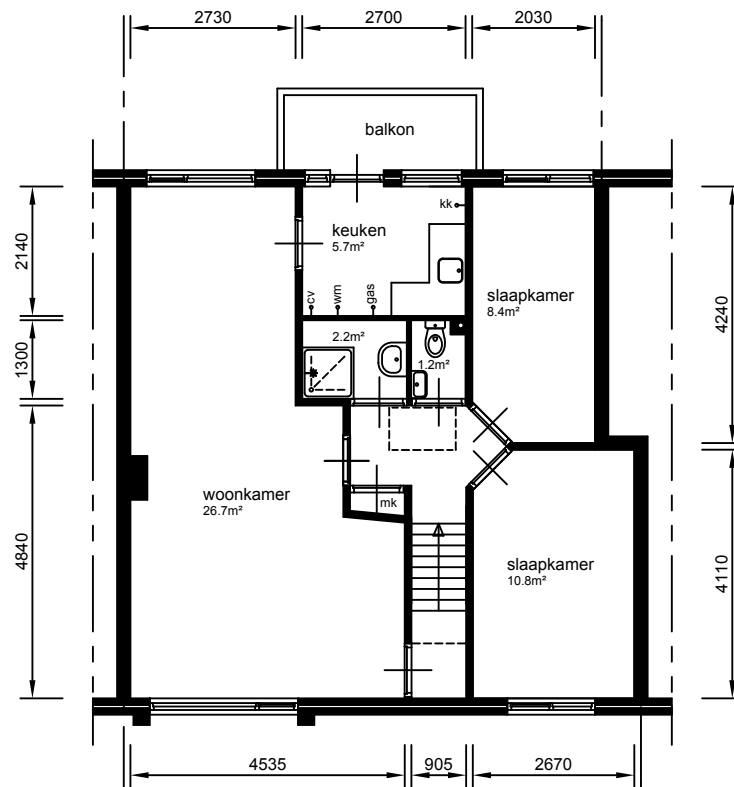

verdieping

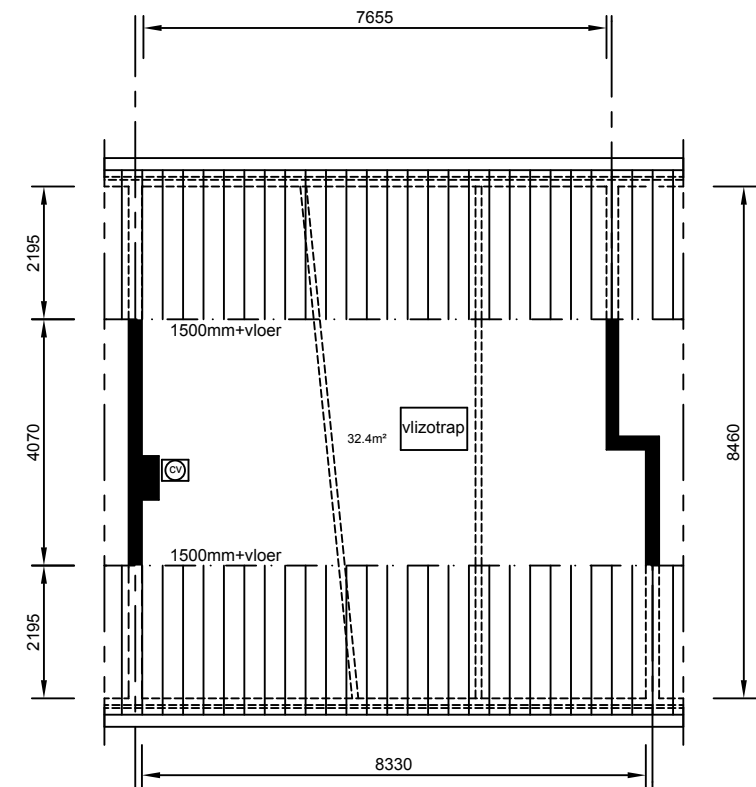

zolder

Aan deze tekeningen kunnen geen rechten worden ontleend. De maten kunnen in werkelijkheid afwijken.

→ aansluitpunt apparaatuur

complex nr:

804

type:

A2

subtype:

TS

straat: Dr.Schaepmanstraat

plaats: Sliedrecht

schaal: 1:125

datum: 05-01-2009

bestand:
277-804-300-A2-TS.dwg

Zuiderzeestraat 210

Postbus 145

3360 AC Sliedrecht

Tel: 0184 44 48 44

www.tabliswonen.nl

