


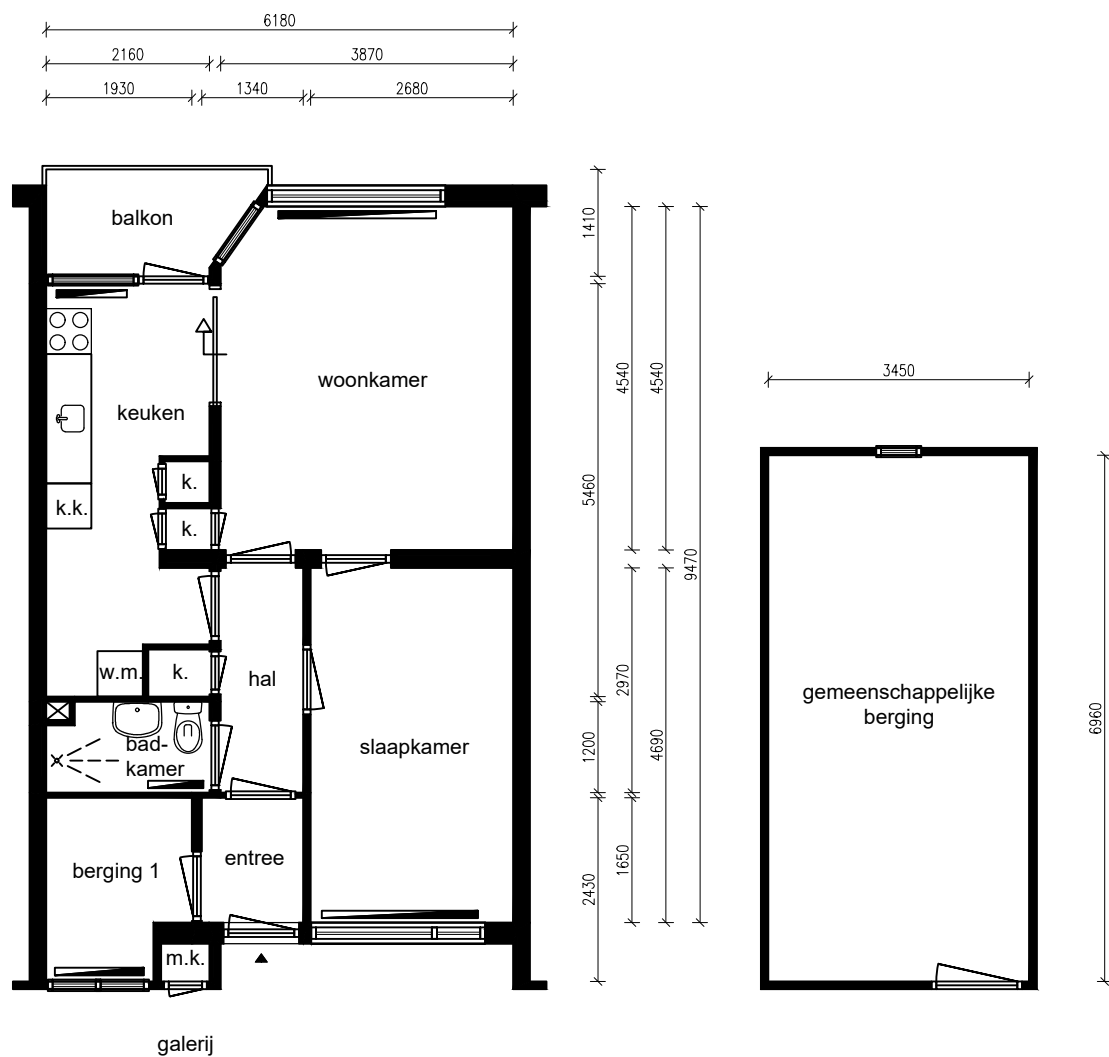

Appartement



Alle maten dienen in het werk te worden gecontroleerd

Ruimte	m ²
Woonkamer	17,53
Keuken	10,69
Slaapkamer	12,57
Badkamer	2,47
BerGING	4,29
Balkon	3,69
Hal	3,74
Entree	2,21
Gem. berging	24,01

Totaal: 47,15

Lengte aanrechtblad:
1,71m

NEN 2580

Gebruiksoppervlakte
54,73 m²

Bruto vloeroppervlakte
62,50 m²

Adres: Duinkerken 33
Plaats: Krommenie
VHE-nummer: 30216503
Schaal: 1:100
Formaat: A4

Datum: 25-01-2023
Tekenaar: SJ

parteon

Dick Laanplein 1
1521 HT Wormerveer
T: (075) 627 50 50
E: info@parteon.nl
I: www.parteon.nl



EN Vastgoed Vision
Roode Wildemanweg 47
1521PZ Wormerveer

Telefoon (075) 888 0383
E-mail info@envastgoedvision.nl
Internet www.envastgoedvision.nl