


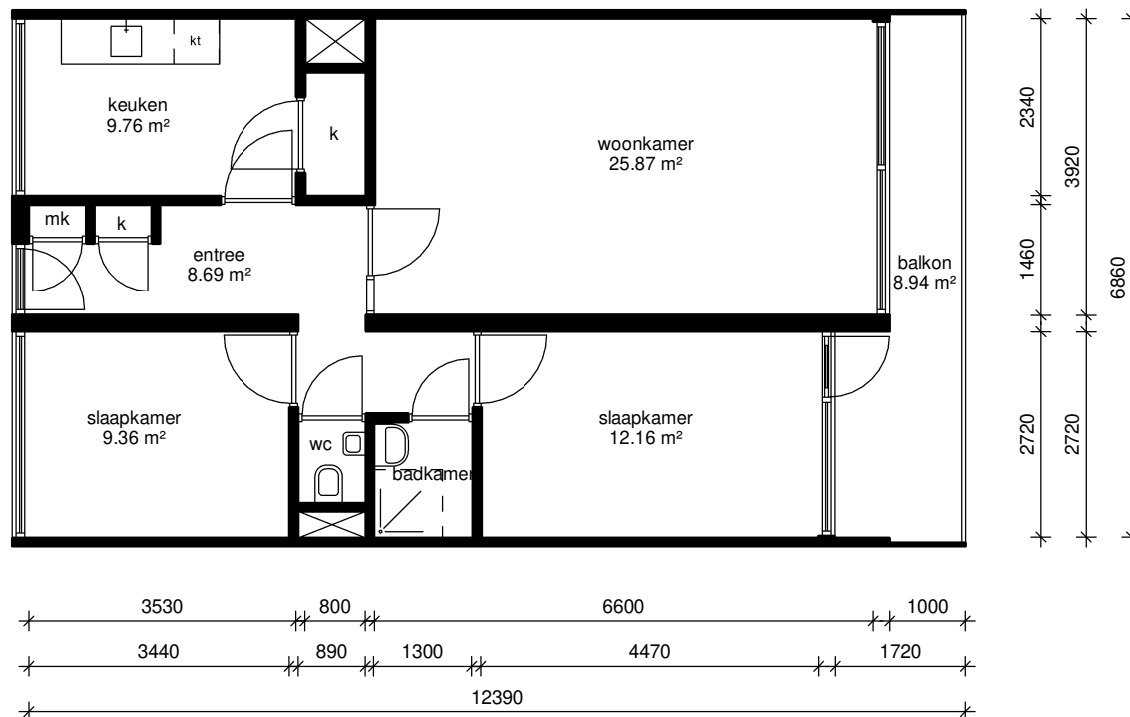

eerste verdieping

lefi

Adres:	Polluxstraat 198
Postcode:	9742 CE GRONINGEN
OGE-nummer:	E-0024070
Schaal: 1 : 100	Formaat: A4
Datum: 28-09-2020	Getekend door: Tekenplus
Tekenplus Concordiaweg 157, 4206 BK Gorinchem, T: 0183 820392 www.tekenplus.nl Alle maten zijn onder voorbehoud en aan deze tekening kunt u geen rechten ontleen	