


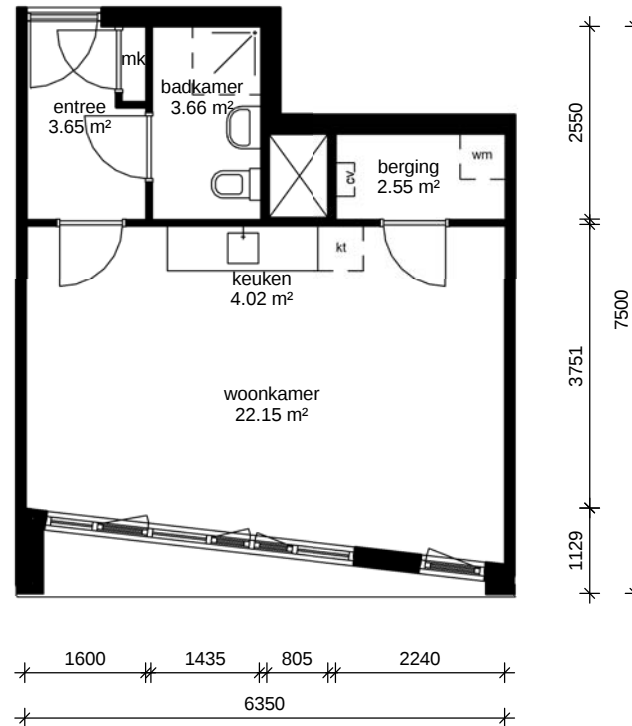

eerste verdieping

lefi

Adres: Wielewaalplein 24	
Postcode: 9713 BR	
OGE-nummer: E-0029109	
Schaal: 1 : 100	Formaat: A4
Datum: 16-02-2019	Getekend door: Tekenplus
Tekenplus Concordiaweg 157, 4206 BK Gorinchem, T: 0183 820392 www.tekenplus.nl Alle maten zijn onder voorbehoud en aan deze tekening kunt u geen rechten ontleenen	