


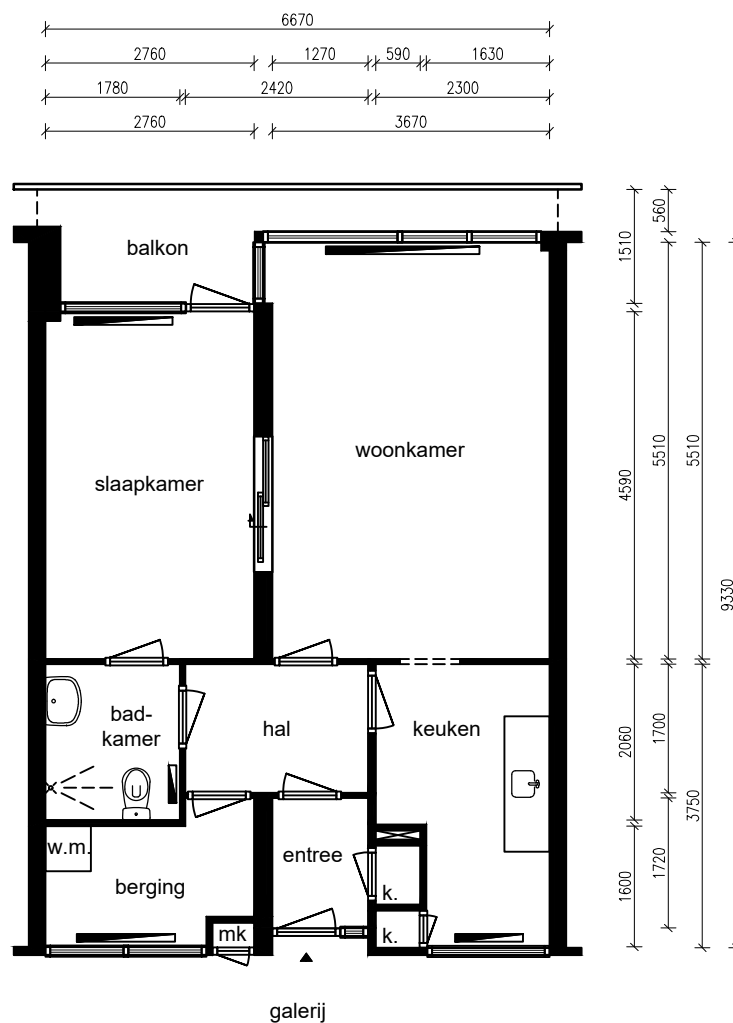

Appartement 2e woonlaag



Alle maten dienen in het werk te worden gecontroleerd

Ruimte	m ²
Woonkamer	20,32
Keuken	7,82
Slaapkamer	12,64
Badkamer	3,67
Balkon	6,28
Berging	4,50
Entree	2,64
Hal	4,11

Totaal: 55,23

Lengte aanrechtblad:
1,80m

NEN 2580

Gebruiksoppervlakte
57,05 m²

Bruto vloeroppervlakte
62,88 m²

Adres: Rosariumpark 54
Plaats: Krommenie
VHE-nummer: 31703672
Schaal: 1:100
Formaat: A4

Datum: 15-3-2023
Tekenaar: JF

parte on

Dick Laanplein 1
1521 HT Wormerveer
T: (075) 627 50 50
E: info@parte on.nl
I: www.parte on.nl



EN Vastgoed Vision
Roode Wildemanweg 47
1521PZ Wormerveer

Telefoon (075) 888 0383
E-mail info@envastgoedvision.nl
Internet www.envastgoedvision.nl