


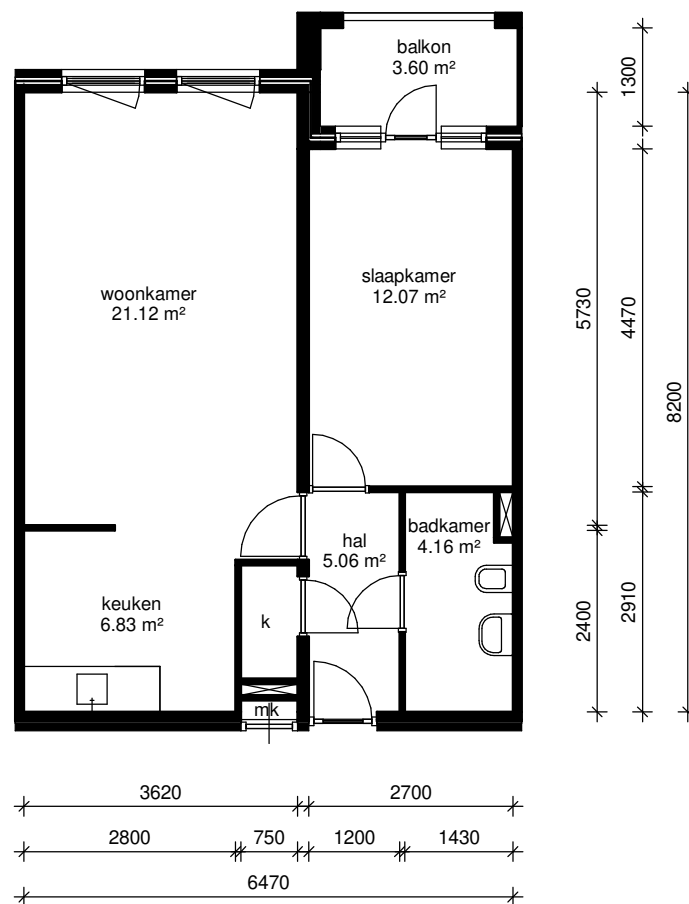

eerste verdieping

lefier

Adres: Hyadenpad 7	
Postcode: 9742 XL GRONINGEN	
OGE-nummer: E-0018881	
Schaal: 1 : 100	Formaat: A4
Datum: 05-05-2020	Getekend door: Tekenplus
Tekenplus Concordiaweg 157, 4206 BK Gorinchem, T: 0183 820392 www.tekenplus.nl Alle maten zijn onder voorbehoud en aan deze tekening kunt u geen rechten ontleen	