


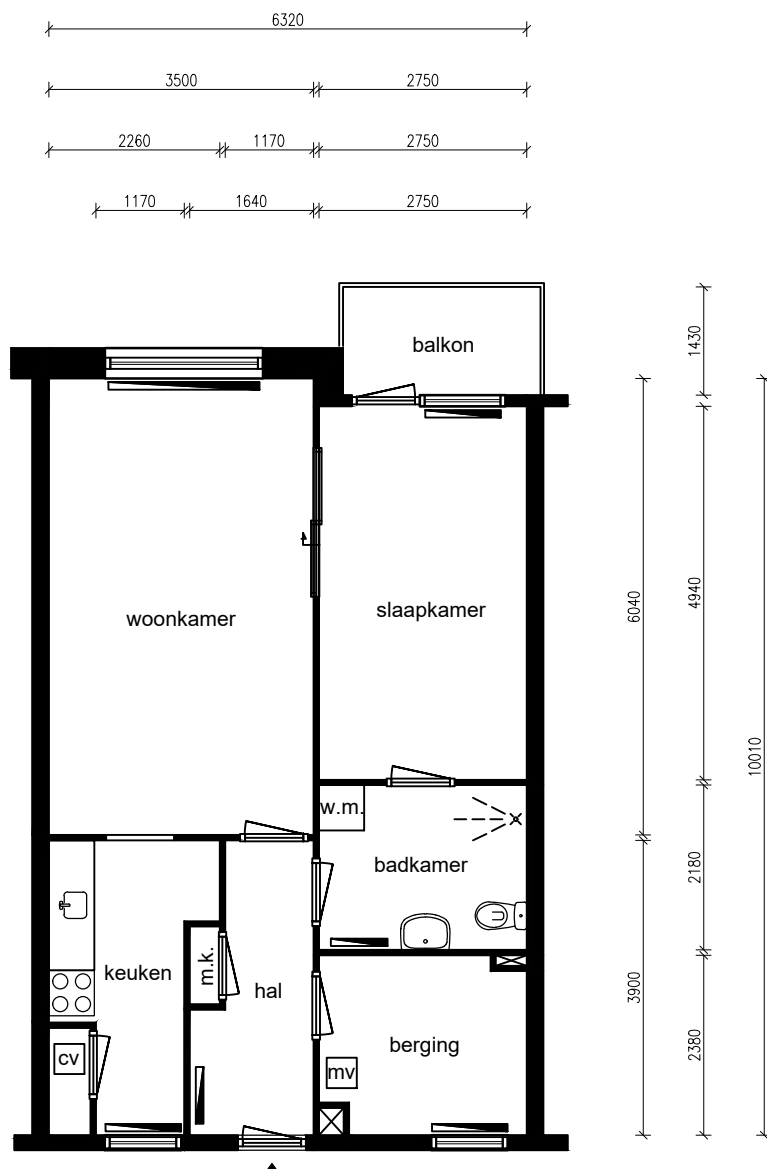

Appartement - 2e woonlaag



Alle maten dienen in het werk te worden gecontroleerd

| Ruimte     | m2    |
|------------|-------|
| Woonkamer  | 21,14 |
| Keuken     | 7,34  |
| Badkamer   | 6,00  |
| Slaapkamer | 13,59 |
| Berging    | 6,27  |
| Balkon     | 3,73  |
| Hal        | 5,34  |

Totaal: 54,34

Lengte aanrechtblad:  
1,80m

**NEN 2580**

Gebruiksoppervlakte  
62,22m<sup>2</sup>

Bruto vloeroppervlakte  
67,81 m<sup>2</sup>

Adres: Warmoesstraat 66A  
Plaats: Wormerveer  
VHE-nummer: 43210324  
Schaal: 1:100  
Formaat: A4

Datum: 14-4-2023  
Tekenaar: JO

**parte on**

Dick Laanplein 1  
1521 HT Wormerveer  
T:(075) 627 50 50  
E:info@parte on.nl  
I:www.parte on.nl



**EN Vastgoed Vision**  
Roode Wildemanweg 47  
1521PZ Wormerveer

**Telefoon** (075) 888 0383  
**E-mail** info@envastgoedvision.nl  
**Internet** www.envastgoedvision.nl