


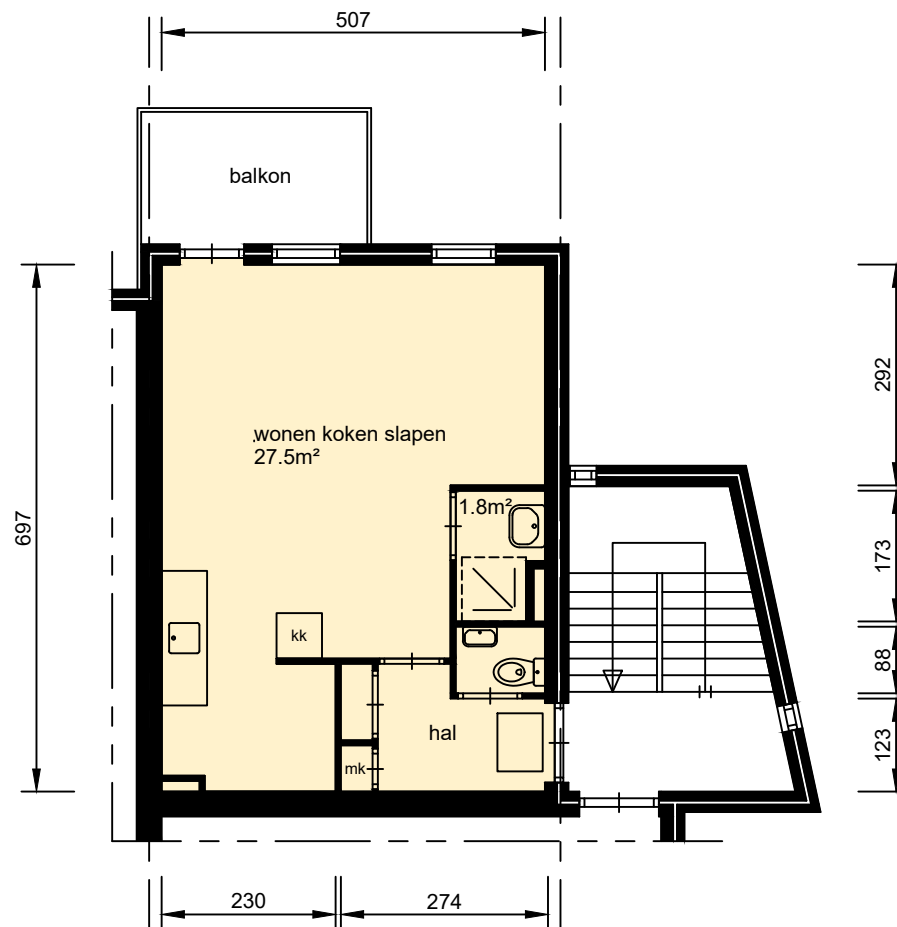

2e verdieping

gebruiksoppervlak woonfunctie 35.55m²

Aan deze tekeningen kunnen geen rechten worden ontleend. De maten kunnen in werkelijkheid afwijken.

Plaats:

Utrecht

Straat:

Wijde Begijnestraat

Bestandsnaam

HEV2_0423_00000000000_GBO.dwg

Complex 0423

formaat A4, blad 1/1, schaal 1:100

Datum:

02-12-2016

.

.


mitros

www.mitros.nl