



Appartement begane grond

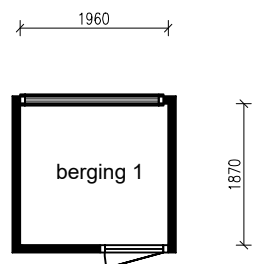

Berging

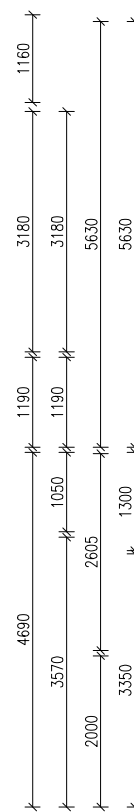

Alle maten dienen in het werk te worden gecontroleerd

Ruimte	m ²
Woonkamer	21,07
Keuken	6,14
Slaapkamer 1	11,93
Slaapkamer 2	9,19
Slaapkamer 3	8,04
Badkamer	3,36
Berging 1	3,66
Berging 2	3,12
Balkon	4,35
Entree	2,27
Hal	4,99
Totaal:	66,51

Lengte aanrechtblad:
1,70m

NEN 2580

Gebruiksoppervlakte
73,36 m²

Bruto vloeroppervlakte
79,92 m²

Adres: Albert Meijnsstraat 99
Plaats: Wormerveer
VHE-nummer: 28716180
Schaal: 1:100
Formaat: A4

Datum: 27-12-2022
Tekenaar: Y.B

parteon

Dick Laanplein 1
1521 HT Wormerveer
T:(075) 627 50 50
E:info@parteon.nl
I:www.parteon.nl

EN Vastgoed Vision
Roode Wildemanweg 47
1521PZ Wormerveer

Telefoon (075) 888 0383
E-mail info@envastgoedvision.nl
Internet www.envastgoedvision.nl