


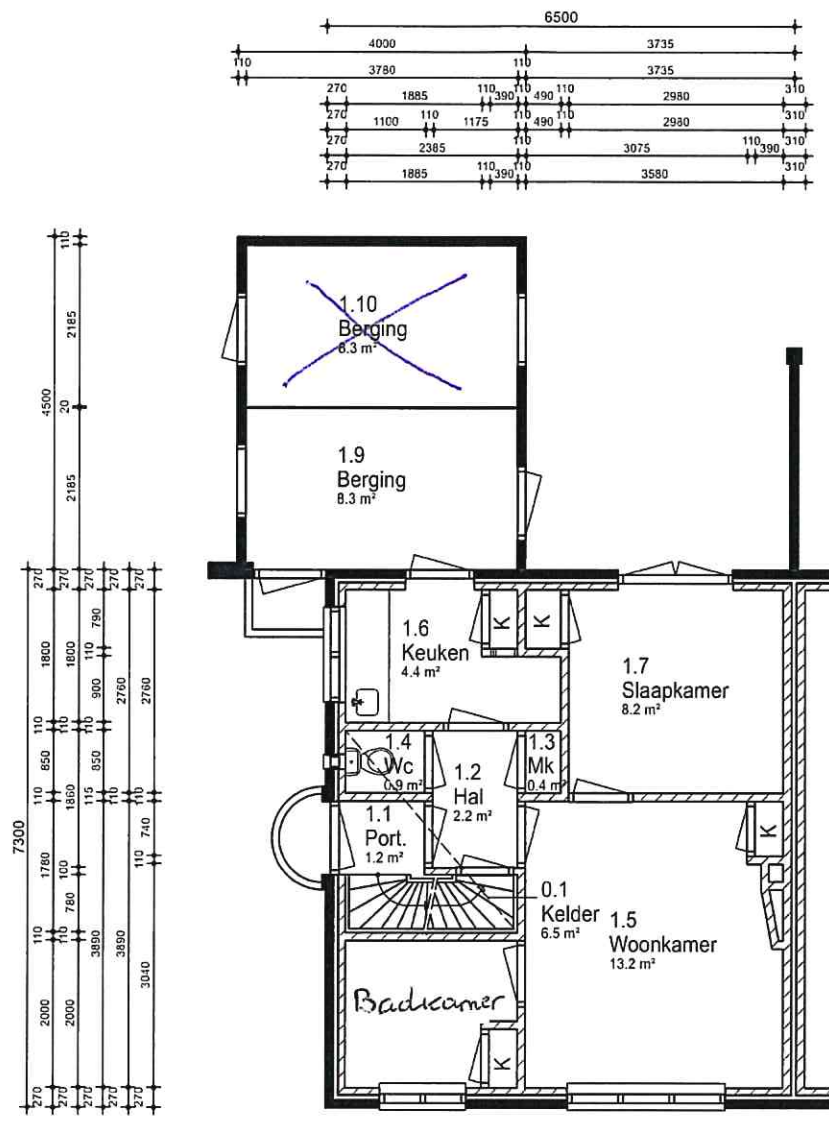

BEGANE GROND



■ gevel metselwerk
 ▨ dragende wand
 ▤ niet dragende wand

SWB geeft je de ruimte

TDC Groep

adres : Oranjelaan 10, 10a, 16, 16a,
18 en 18a

complex :

schaal : 1:100

getekend : TDC

datum : 15-05-09

woonomgeving : Dodewaard

809

fase : Bouwkundig

bouwjaar : 1952

aantal won. : 6

technisch type : Duplex Oranjelaan

Kleine maatwijzigingen zijn voorbehouden en aan de
maatvoering kunnen geen rechten worden ontleend.