
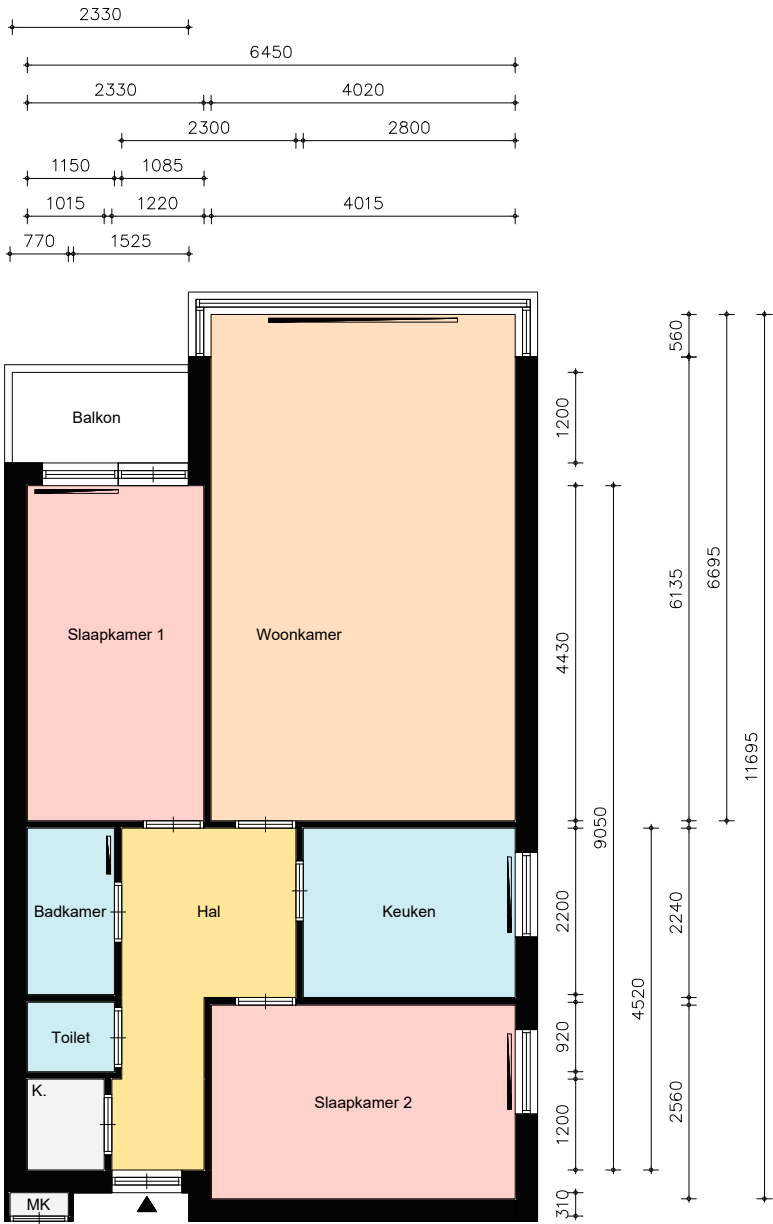


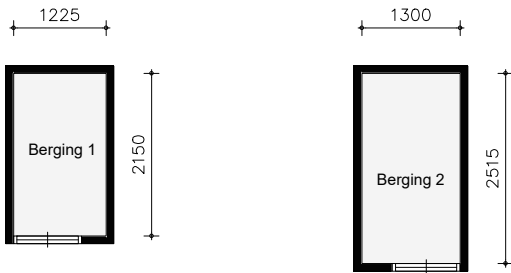

Renvooi	
	Woonruimte
	Slaapruimte
	Verkeersruimte
	Natte cel / Keuken
	Overige ruimten

Nr.	Ruimte	WWS	GBO
01.	Berging 1	02,63 m²	03,35 m²
02.	Berging 2	03,27 m²	04,07 m²
03.	Badkamer	02,53 m²	03,10 m²
04.	Balkon	02,80 m²	
05.	Hal	07,79 m²	08,82 m²
06.	Kastruimte	01,22 m²	01,70 m²
07.	Keuken	06,27 m²	07,37 m²
08.	MK	00,24 m²	00,44 m²
09.	Slaapkamer 1	10,32 m²	12,10 m²
10.	Slaapkamer 2	10,28 m²	12,05 m²
11.	Toilet	01,06 m²	01,38 m²
12.	Woonkamer	26,91 m²	31,35 m²

Ymere

Ymere
Jolemanhof 8
1019 GW Amsterdam
T: (088) - 000 89 00
E: klantenservice@ymere.nl
I: www.ymere.nl

Woning Advies Nederland
Parmentierstraat 8
4143HA Leerdam
T: (0345) - 72 90 00
E: adviseurs@woningadviesnederland.nl
I: www.woningadviesnederland.nl

Adres: Lutulistraat 84
2131TD HOOFDORP
Complex nr.: 112014
VHE-nr.: 112014002070

Oppervlakte totaal
BVO: 77,71 m²
GBO: 69,00 m²
Revisie: -

Formaat: A4
Schaal: 1:100
Datum: 20-03-2023
Tekenaar: AGP

